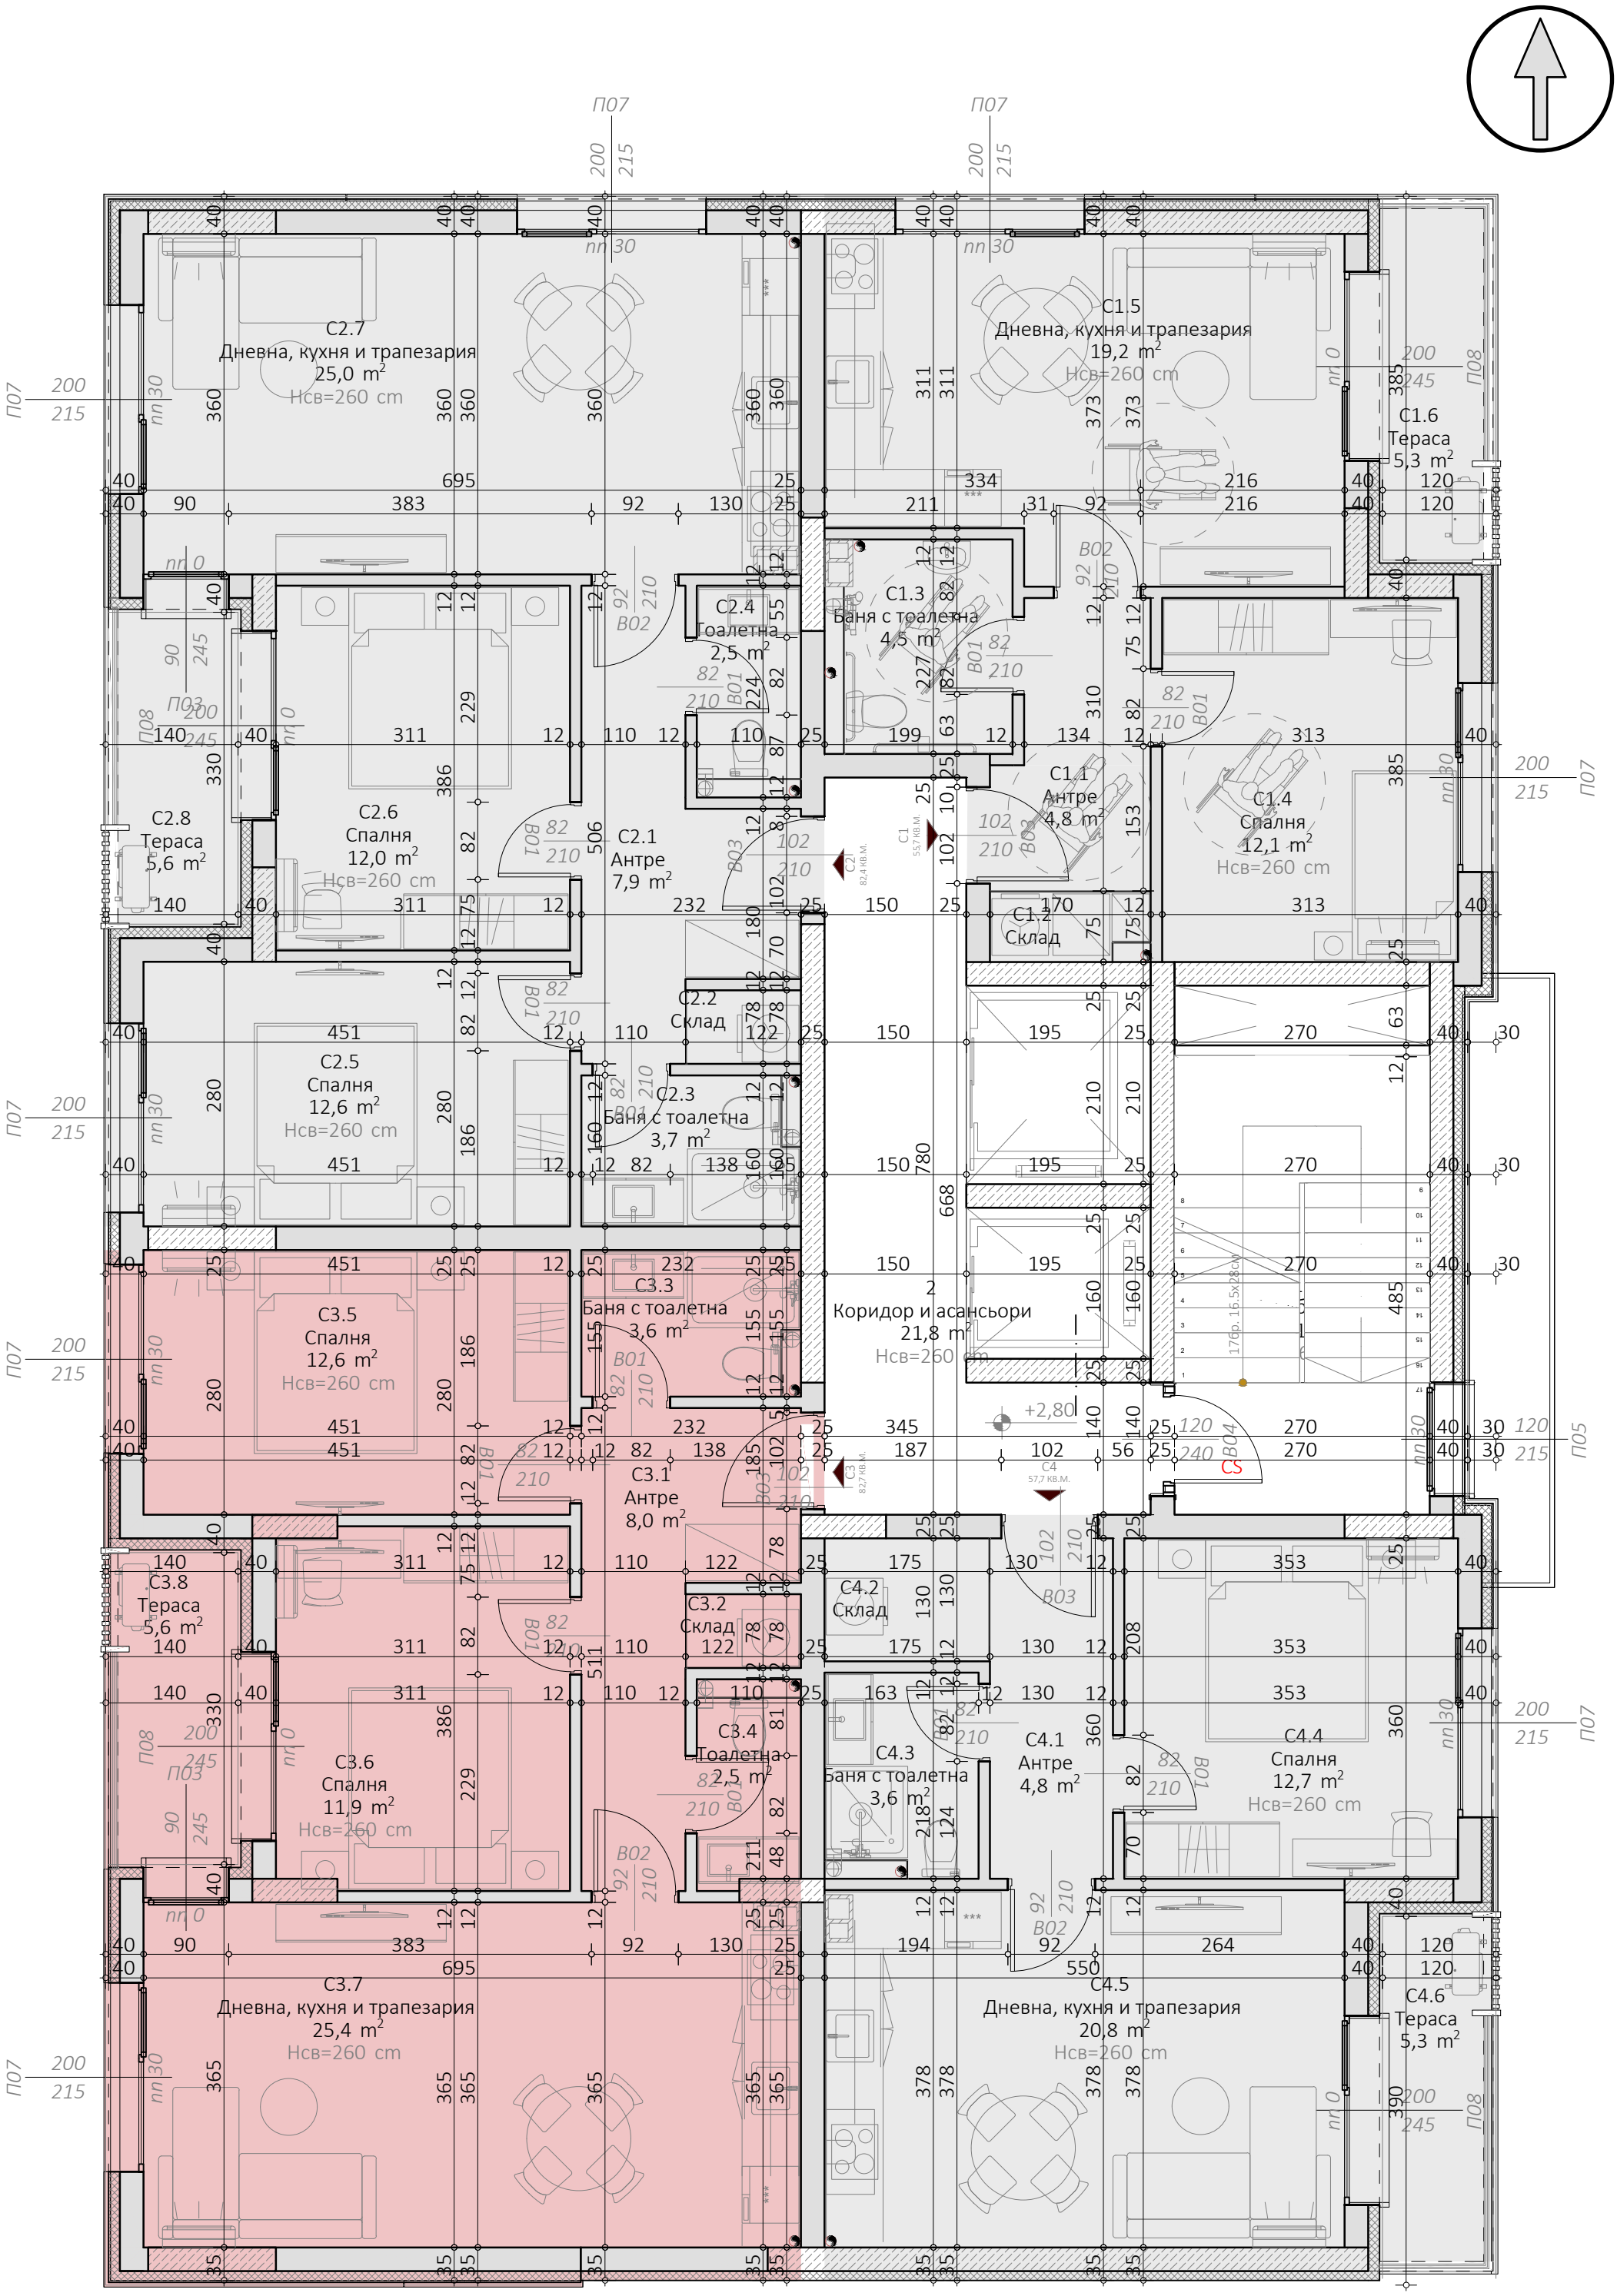

С2.7
Дневна, кухня и трапезария
25,0 m²
Нсв=260 cm
С2.8
Тераса
5,6 m²
С2.6
Спалня
12,0 m²
Нсв=260 cm
С2.1
Антре
7,9 m²
С2.4
Тоалетна
2,5 m²
С1.3
Баня с тоалетна
4,5 m²
С1.5
Дневна, кухня и трапезария
19,2 m²
Нсв=260 cm
С1.6
Тераса
5,3 m²
С1.1
Антре
4,8 m²
С1.4
Спалня
12,1 m²
Нсв=260 cm
С1.2
Склад
С2.5
Спалня
12,6 m²
Нсв=260 cm
С2.2
Склад
С2.3
Баня с тоалетна
3,7 m²
Коридор и асансьори
21,8 m²
Нсв=260 cm
С3.5
Спалня
12,6 m²
Нсв=260 cm
С3.1
Антре
8,0 m²
С3.3
Баня с тоалетна
3,6 m²
С3.8
Тераса
5,6 m²
С3.6
Спалня
11,9 m²
Нсв=260 cm
С3.2
Склад
С3.4
Тоалетна
2,5 m²
С4.3
Баня с тоалетна
3,6 m²
С4.1
Антре
4,8 m²
С4.4
Спалня
12,7 m²
Нсв=260 cm
С3.7
Дневна, кухня и трапезария
25,4 m²
Нсв=260 cm
С4.5
Дневна, кухня и трапезария
20,8 m²
Нсв=260 cm
С4.6
Тераса
5,3 m²
П07
П08
П03
П05
В01
В02
В03
В04
С1
С2
С3
С4
176р. 16.5х28см
+2,80