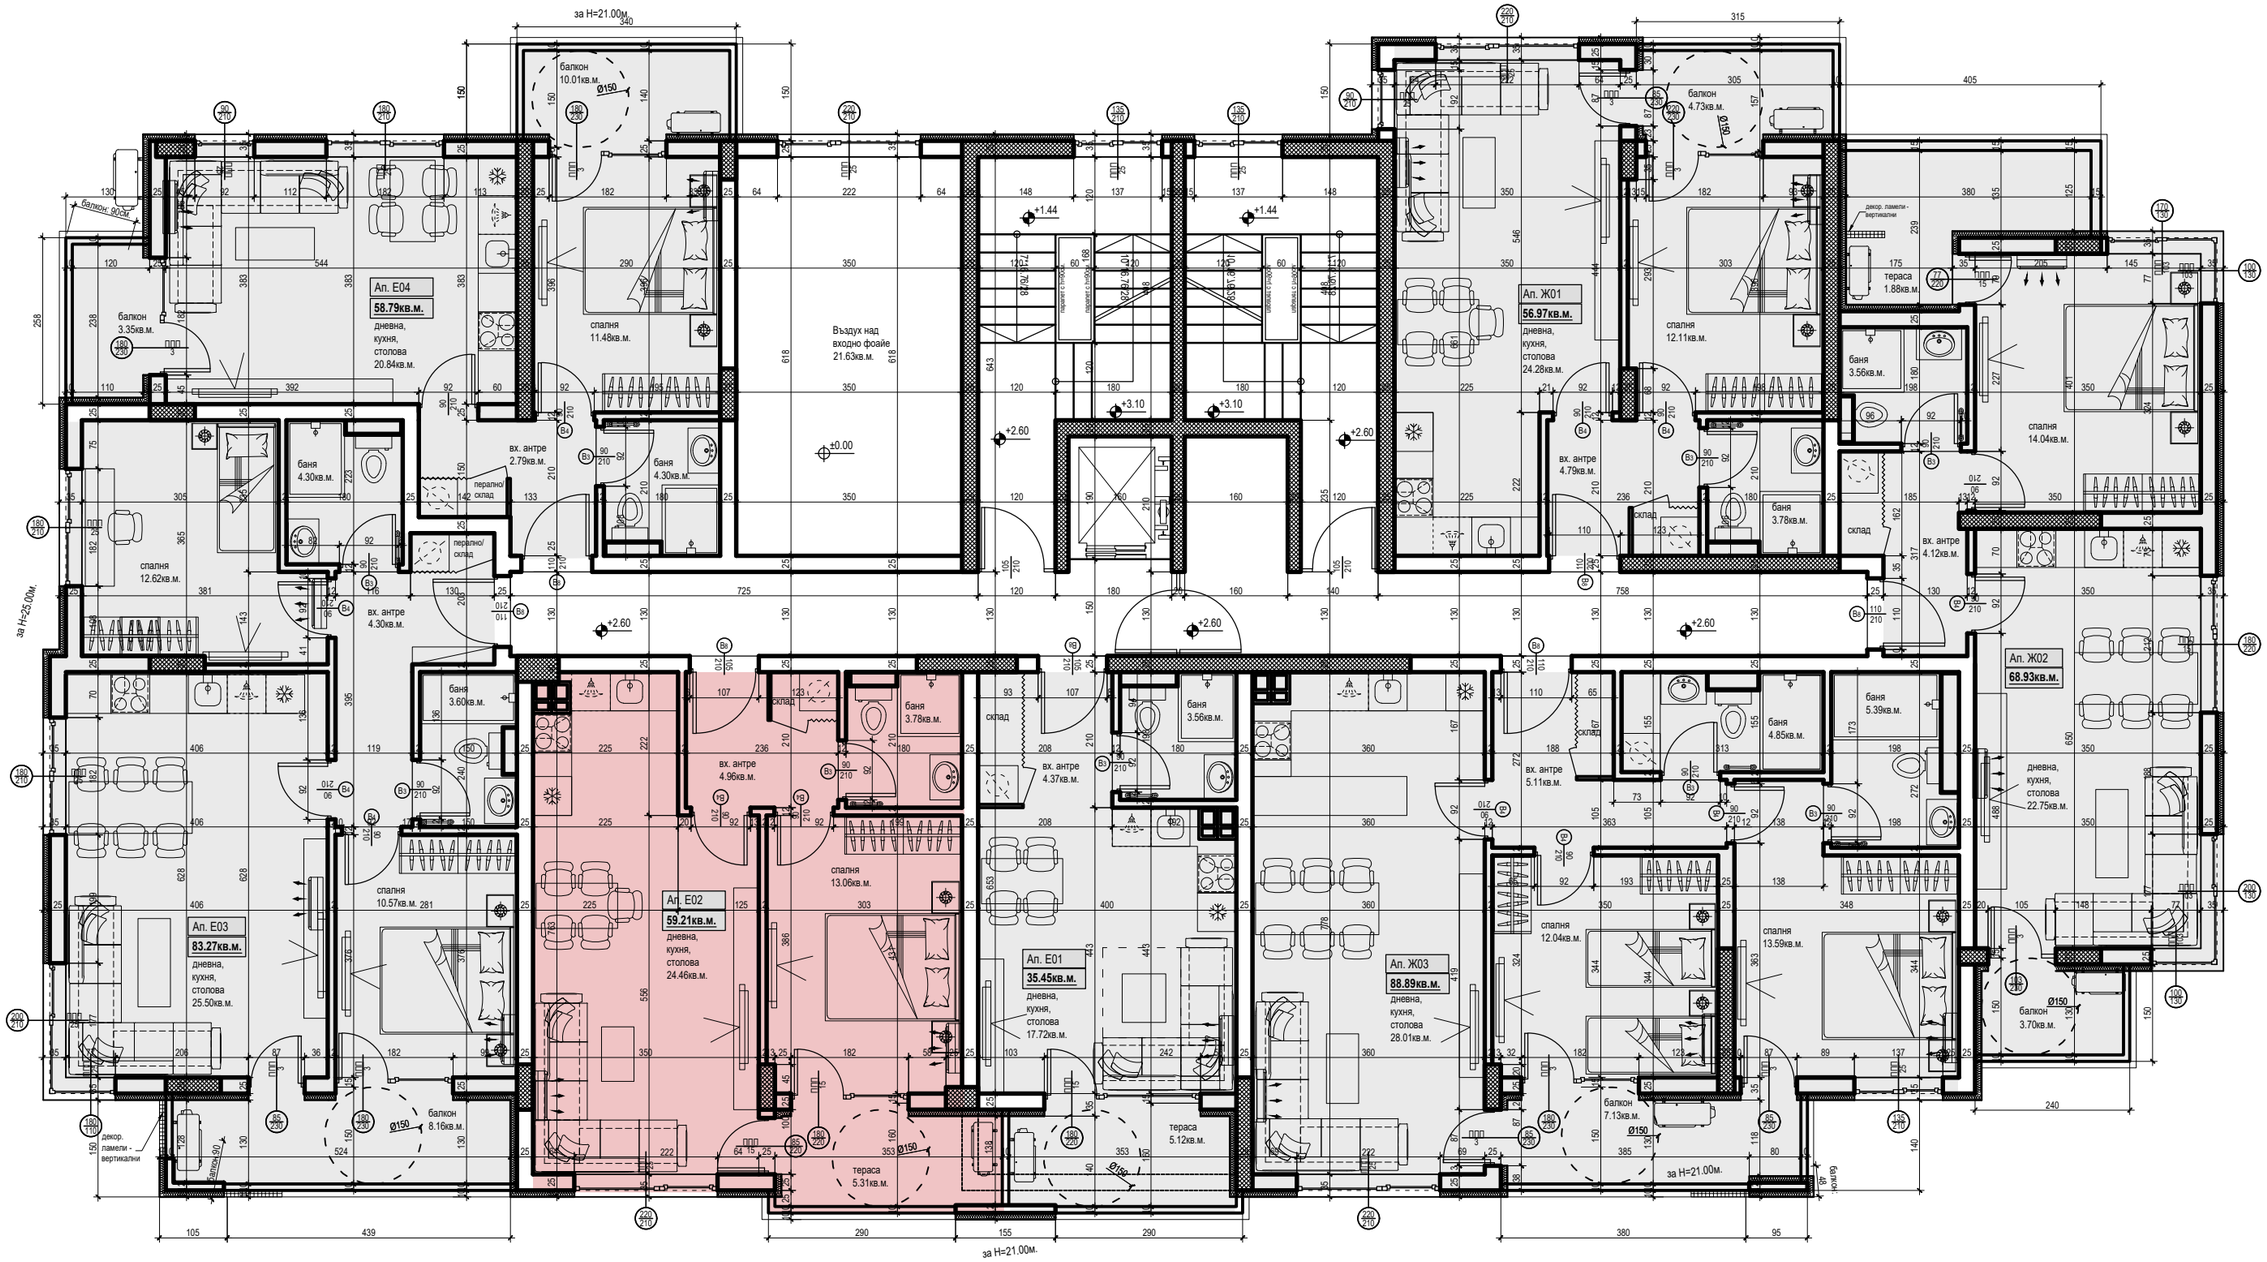

за H=21.00м.
балкон
10.01кв.м.
Ø150
балкон 3.35кв.м.
Ап. Е04
58.79кв.м.
дневна, кухня, столова 20.84кв.м.
спалня 11.48кв.м.
Въздух над входно фоайе 21.63кв.м.
баня 4.30кв.м.
вх. антре 2.79кв.м.
перално/ склад
спалня 12.62кв.м.
вх. антре 4.30кв.м.
баня 3.60кв.м.
спалня 10.57кв.м.
Ап. Е03
83.27кв.м.
дневна, кухня, столова 25.50кв.м.
балкон 8.16кв.м.
декор. ламели - вертикални
Ап. Е02
59.21кв.м.
дневна, кухня, столова 24.46кв.м.
вх. антре 4.96кв.м.
спалня 13.06кв.м.
баня 3.78кв.м.
склад
тераса 5.31кв.м.
Ап. Е01
35.45кв.м.
дневна, кухня, столова 17.72кв.м.
вх. антре 4.37кв.м.
баня 3.56кв.м.
тераса 5.12кв.м.
Ап. Ж03
88.89кв.м.
дневна, кухня, столова 28.01кв.м.
балкон 4.73кв.м.
Ап. Ж01
56.97кв.м.
дневна, кухня, столова 24.28кв.м.
спалня 12.11кв.м.
вх. антре 4.79кв.м.
баня 3.78кв.м.
вх. антре 5.11кв.м.
баня 4.85кв.м.
спалня 12.04кв.м.
балкон 7.13кв.м.
за H=21.00м.
декор. паметни - вертикални
тераса 1.88кв.м.
баня 3.56кв.м.
спалня 14.04кв.м.
склад
вх. антре 4.12кв.м.
баня 5.39кв.м.
спалня 13.59кв.м.
Ап. Ж02
68.93кв.м.
дневна, кухня, столова 22.75кв.м.
балкон 3.70кв.м.
за H=25.00м.
за H=21.00м.