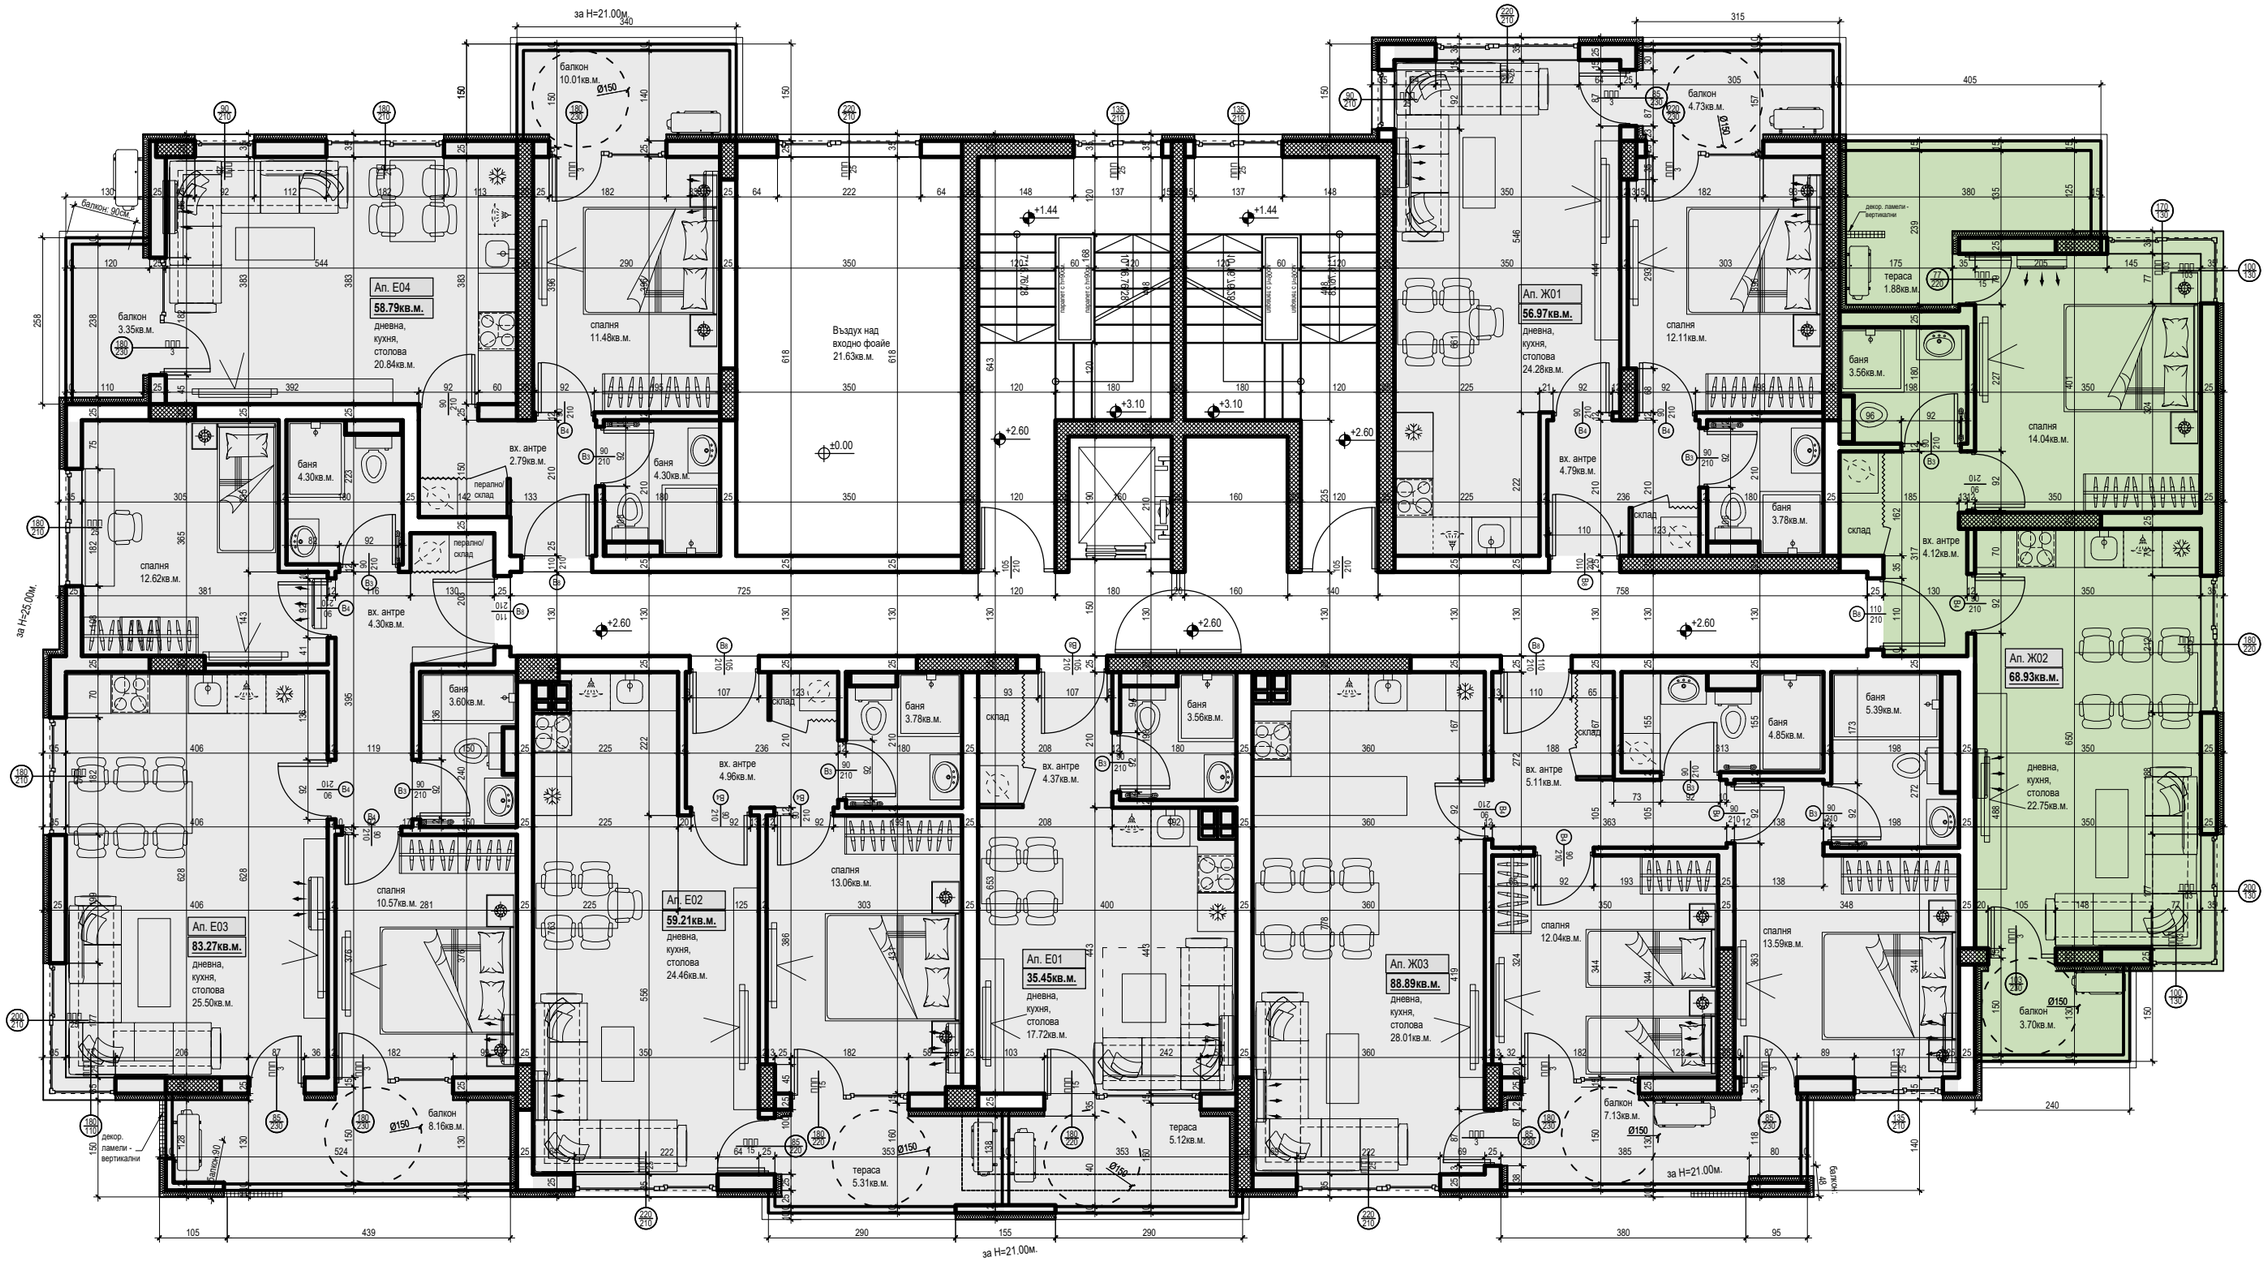

за H=21.00м.
балкон
10.01кв.м.
Ø150
балкон 3.35кв.м.
Ап. Е04
58.79кв.м.
дневна,
кухня,
столова
20.84кв.м.
спалня
11.48кв.м.
Въздух над
входно фоайе
21.63кв.м.
баня
4.30кв.м.
вх. антре
2.79кв.м.
перално/
склад
баня
4.30кв.м.
спалня
12.62кв.м.
вх. антре
4.30кв.м.
баня
3.60кв.м.
спалня
10.57кв.м.
Ап. Е03
83.27кв.м.
дневна,
кухня,
столова
25.50кв.м.
балкон 8.16кв.м.
Ø150
декор.
ламели -
вертикални
за H=25.00м.
+1.44
+3.10
+2.60
±0.00
балкон
4.73кв.м.
Ап. Ж01
56.97кв.м.
дневна,
кухня,
столова
24.28кв.м.
спалня
12.11кв.м.
вх. антре
4.79кв.м.
баня
3.78кв.м.
склад
декор. ламели -
вертикални
тераса
1.88кв.м.
баня
3.56кв.м.
спалня
14.04кв.м.
вх. антре
4.12кв.м.
Ап. Ж02
68.93кв.м.
дневна,
кухня,
столова
22.75кв.м.
балкон
3.70кв.м.
Ø150
баня
3.78кв.м.
склад
баня
3.56кв.м.
вх. антре
4.96кв.м.
спалня
13.06кв.м.
Ап. Е02
59.21кв.м.
дневна,
кухня,
столова
24.46кв.м.
Ап. Е01
35.45кв.м.
дневна,
кухня,
столова
17.72кв.м.
вх. антре
4.37кв.м.
тераса
5.31кв.м.
тераса
5.12кв.м.
Ап. Ж03
88.89кв.м.
дневна,
кухня,
столова
28.01кв.м.
баня
4.85кв.м.
баня
5.39кв.м.
вх. антре
5.11кв.м.
спалня
12.04кв.м.
спалня
13.59кв.м.
балкон
7.13кв.м.
Ø150
за H=21.00м.
за H=21,00м.