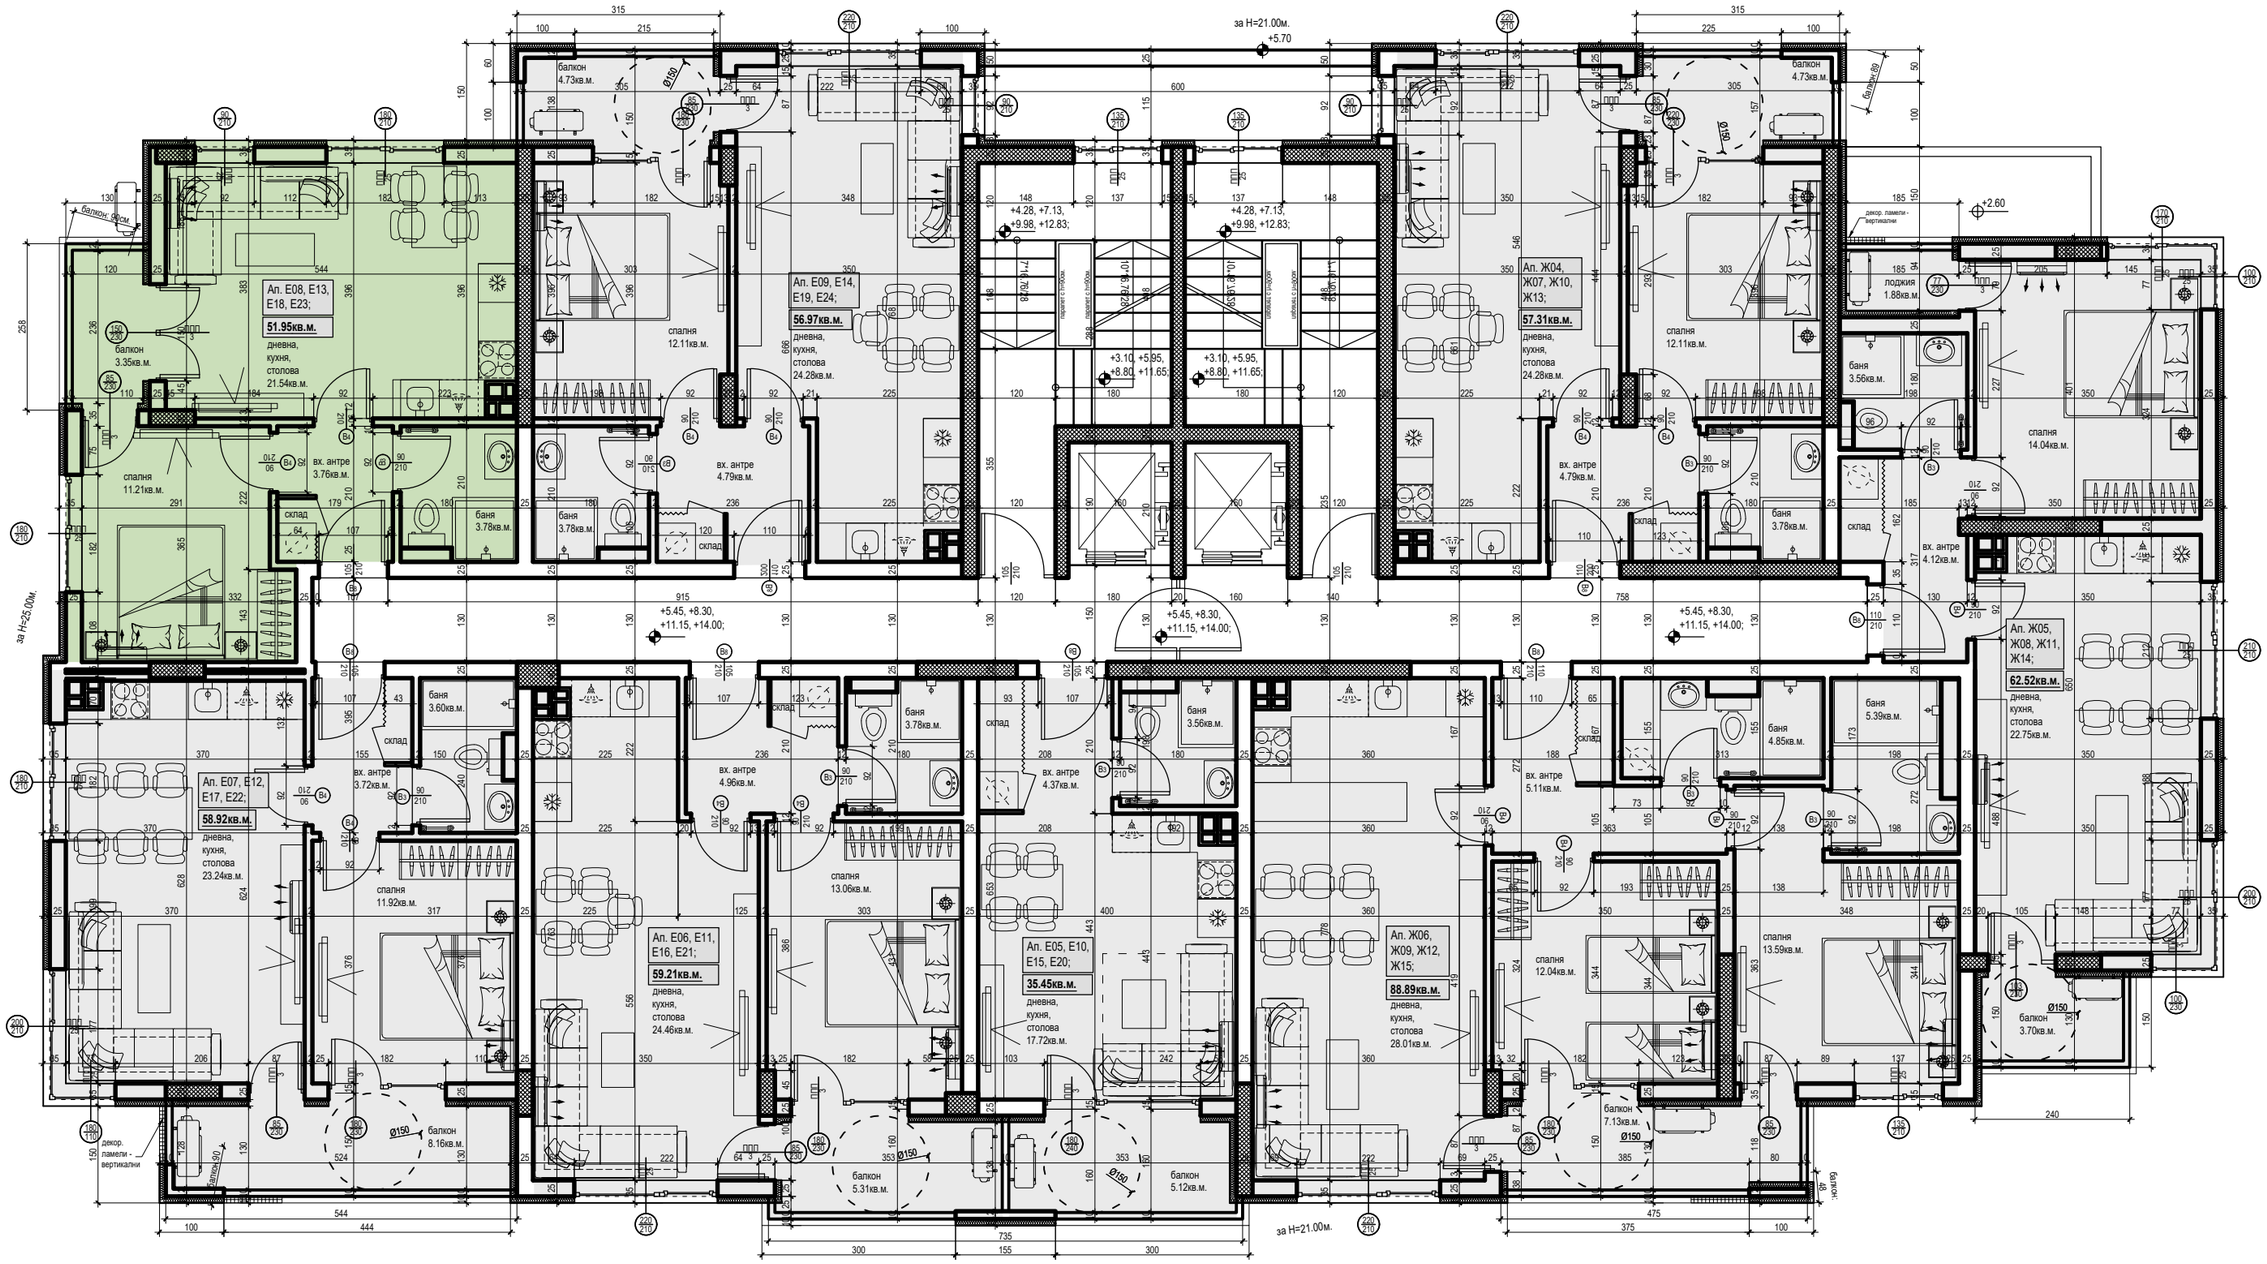

Ап. Е08, Е13, Е18, Е23;
51.95кв.м.
дневна, кухня, столова 21.54кв.м.
балкон 3.35кв.м.
спалня 11.21кв.м.
вх. антре 3.76кв.м.
склад
баня 3.78кв.м.
Ап. Е09, Е14, Е19, Е24;
56.97кв.м.
дневна, кухня, столова 24.28кв.м.
спалня 12.11кв.м.
баня 3.78кв.м.
вх. антре 4.79кв.м.
склад
балкон 4.73кв.м.
за H=21.00м.
+5.70
+4.28, +7.13, +9.98, +12.83;
+3.10, +5.95, +8.80, +11.65;
+5.45, +8.30, +11.15, +14.00;
Ап. Ж04, Ж07, Ж10, Ж13;
57.31кв.м.
дневна, кухня, столова 24.28кв.м.
спалня 12.11кв.м.
баня 3.78кв.м.
вх. антре 4.79кв.м.
склад
баня 3.56кв.м.
лоджия 1.88кв.м.
декор. ламели - вертикални
+2.60
спалня 14.04кв.м.
вх. антре 4.12кв.м.
Ап. Ж05, Ж08, Ж11, Ж14;
62.52кв.м.
дневна, кухня, столова 22.75кв.м.
балкон 3.70кв.м.
за H=25.00м.
Ап. Е07, Е12, Е17, Е22;
58.92кв.м.
дневна, кухня, столова 23.24кв.м.
спалня 11.92кв.м.
вх. антре 3.72кв.м.
баня 3.60кв.м.
склад
балкон 8.16кв.м.
декор. ламели - вертикални
Ап. Е06, Е11, Е16, Е21;
59.21кв.м.
дневна, кухня, столова 24.46кв.м.
спалня 13.06кв.м.
вх. антре 4.96кв.м.
баня 3.78кв.м.
склад
балкон 5.31кв.м.
Ап. Е05, Е10, Е15, Е20;
35.45кв.м.
дневна, кухня, столова 17.72кв.м.
вх. антре 4.37кв.м.
баня 3.56кв.м.
балкон 5.12кв.м.
Ап. Ж06, Ж09, Ж12, Ж15;
88.89кв.м.
дневна, кухня, столова 28.01кв.м.
спалня 12.04кв.м.
вх. антре 5.11кв.м.
баня 4.85кв.м.
баня 5.39кв.м.
спалня 13.59кв.м.
балкон 7.13кв.м.
за H=21.00м.