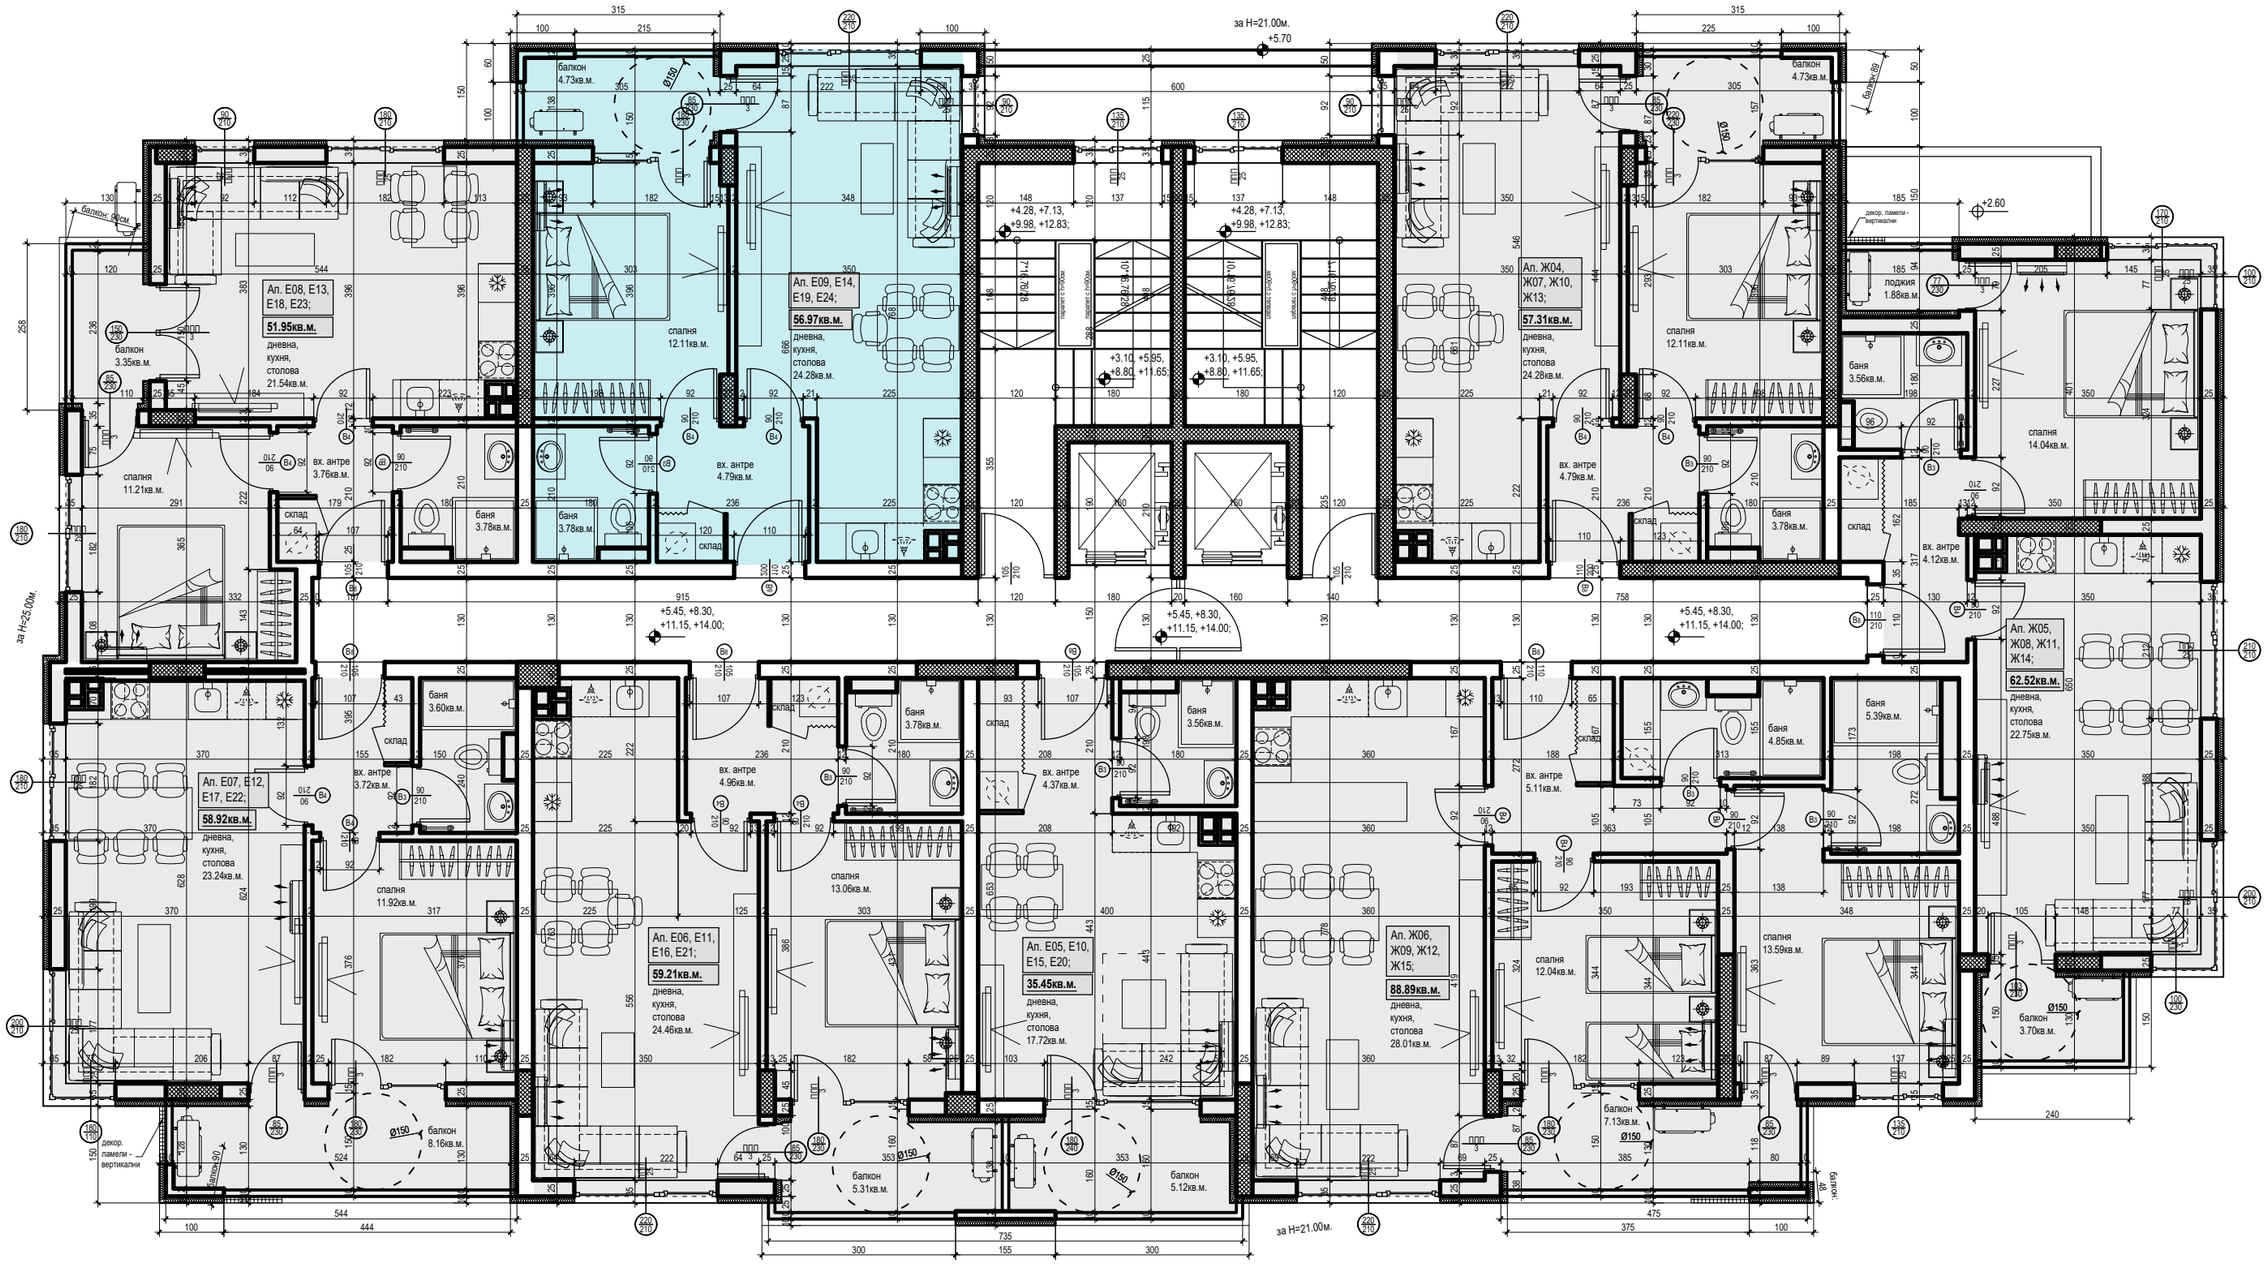

Ап. Е08, Е13, Е18, Е23;
51.95кв.м.
дневна, кухня, столова 21.54кв.м.
Ап. Е09, Е14, Е19, Е24;
56.97кв.м.
дневна, кухня, столова 24.28кв.м.
Ап. Ж04, Ж07, Ж10, Ж13;
57.31кв.м.
дневна, кухня, столова 24.28кв.м.
Ап. Е07, Е12, Е17, Е22;
58.92кв.м.
дневна, кухня, столова 23.24кв.м.
Ап. Е06, Е11, Е16, Е21;
59.21кв.м.
дневна, кухня, столова 24.46кв.м.
Ап. Е05, Е10, Е15, Е20;
35.45кв.м.
дневна, кухня, столова 17.72кв.м.
Ап. Ж06, Ж09, Ж12, Ж15;
88.89кв.м.
дневна, кухня, столова 28.01кв.м.
Ап. Ж05, Ж08, Ж11, Ж14;
62.52кв.м.
дневна, кухня, столова 22.75кв.м.
за H=25.00м.
за H=21.00м.
+5.70
+2.60
+4.28, +7.13, +9.98, +12.83;
+3.10, +5.95, +8.80, +11.65;
+5.45, +8.30, +11.15, +14.00;
балкон 4.73кв.м.
балкон 3.35кв.м.
балкон 8.16кв.м.
балкон 5.31кв.м.
балкон 5.12кв.м.
балкон 7.13кв.м.
балкон 3.70кв.м.
лоджия 1.88кв.м.
спалня 11.21кв.м.
спалня 12.11кв.м.
спалня 11.92кв.м.
спалня 13.06кв.м.
спалня 12.04кв.м.
спалня 13.59кв.м.
спалня 14.04кв.м.
вх. антре 3.76кв.м.
вх. антре 4.79кв.м.
вх. антре 3.72кв.м.
вх. антре 4.96кв.м.
вх. антре 4.37кв.м.
вх. антре 4.12кв.м.
баня 3.78кв.м.
баня 3.60кв.м.
баня 3.56кв.м.
баня 5.39кв.м.
баня 4.85кв.м.
склад
декор. ламели - вертикални
Ø150
Ø180