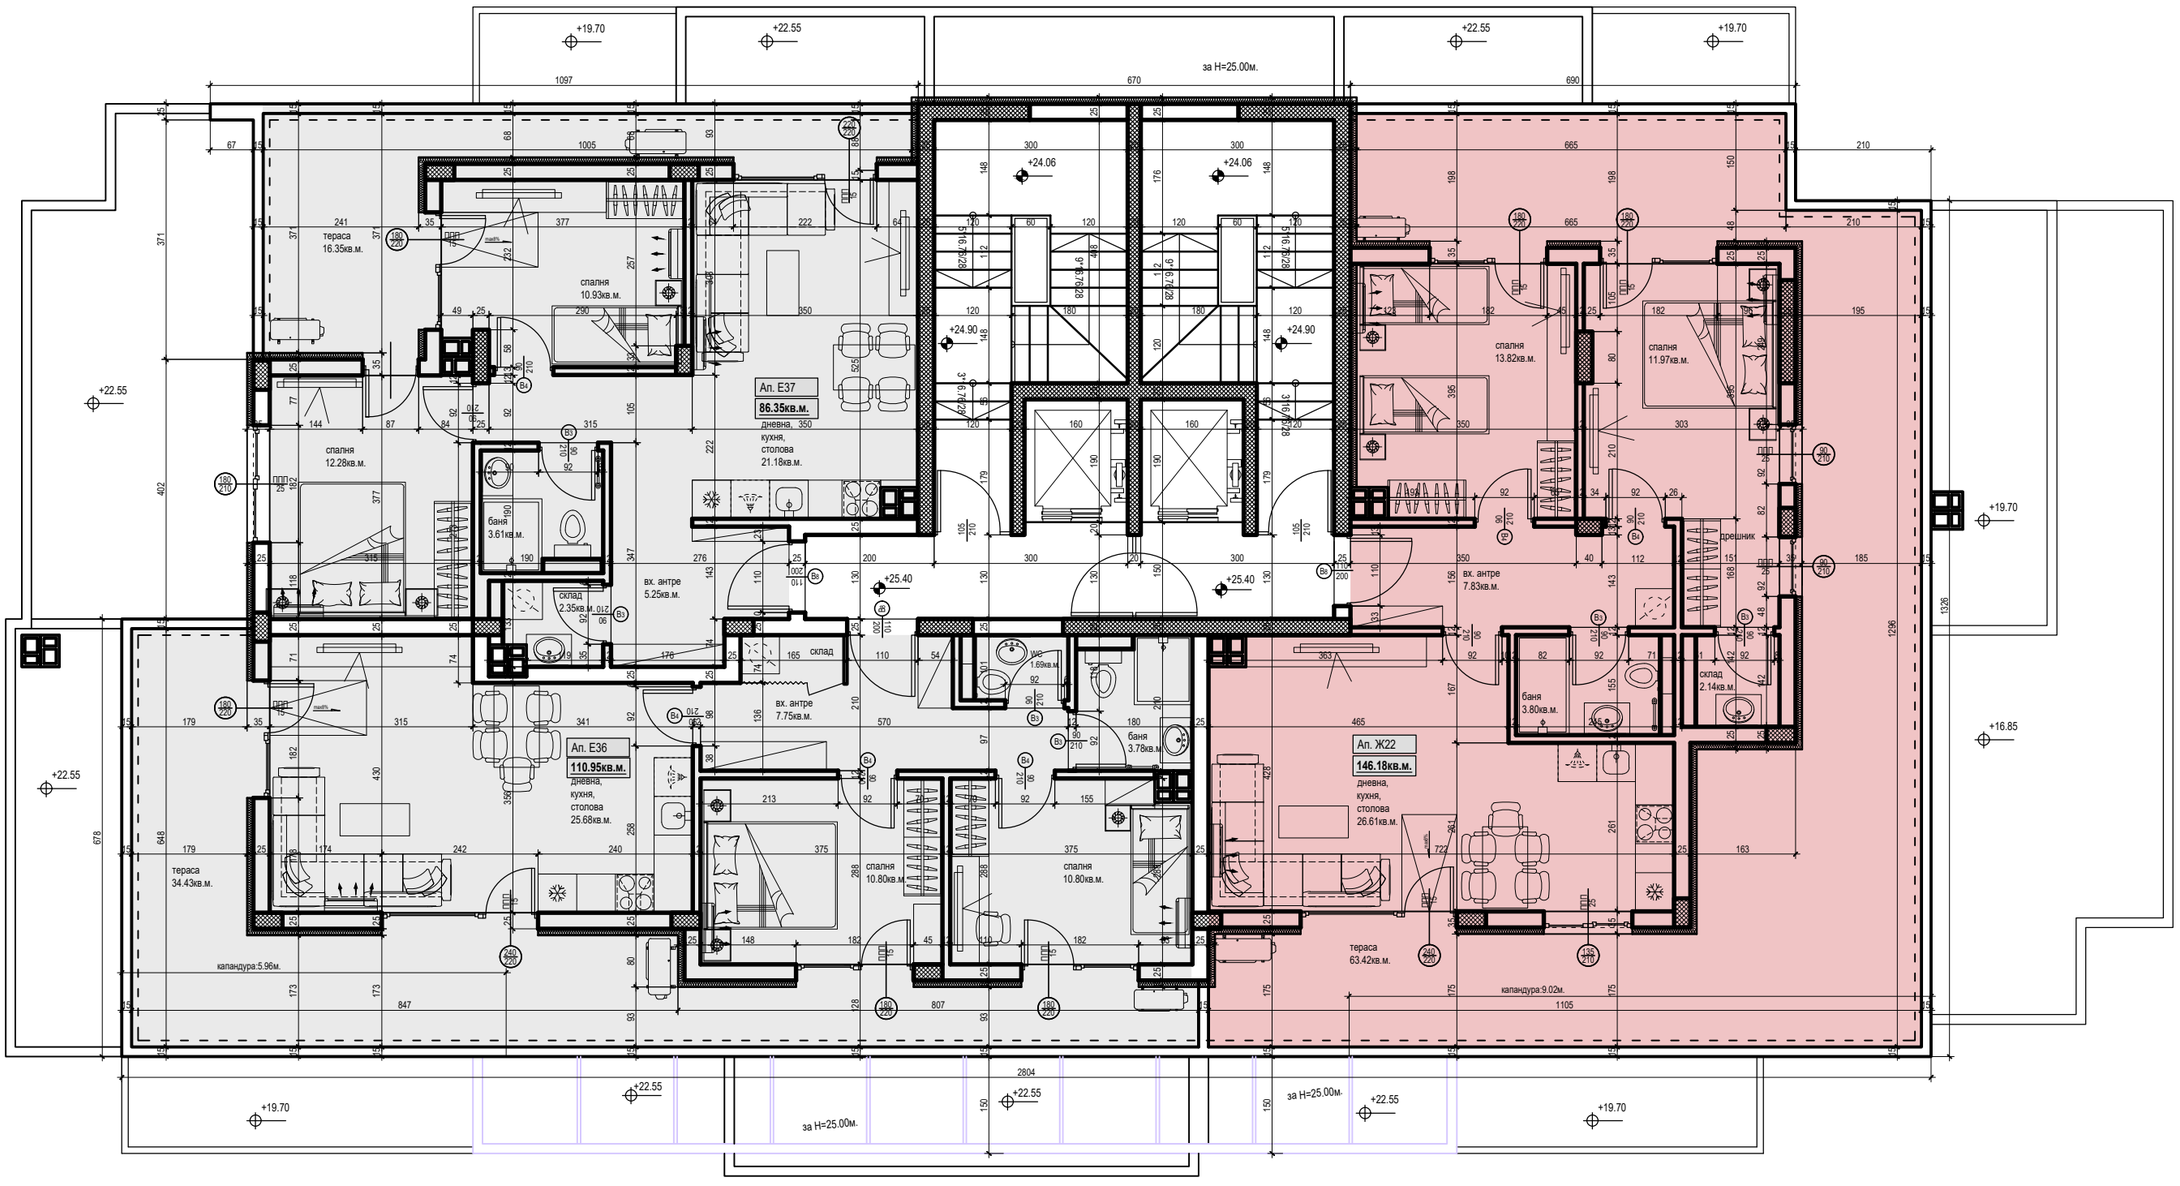

+19.70
+22.55
+22.55
+19.70
за H=25.00м.
+24.06
+24.06
+24.90
+24.90
+22.55
+25.40
+25.40
+19.70
+22.55
+16.85
+22.55
+19.70
+22.55
+22.55
+19.70
за H=25.00м.
за H=25.00м.
Ап. Е37
86.35кв.м.
дневна,
кухня,
столова
21.18кв.м.
Ап. Е36
110.95кв.м.
дневна,
кухня,
столова
25.68кв.м.
Ап. Ж22
146.18кв.м.
дневна,
кухня,
столова
26.61кв.м.
спалня
10.93кв.м.
спалня
12.28кв.м.
спалня
13.82кв.м.
спалня
11.97кв.м.
спалня
10.80кв.м.
спалня
10.80кв.м.
тераса
16.35кв.м.
тераса
34.43кв.м.
тераса
63.42кв.м.
баня
3.61кв.м.
баня
3.78кв.м.
баня
3.80кв.м.
склад
2.35кв.м.
склад
2.14кв.м.
вх. антре
5.25кв.м.
вх. антре
7.75кв.м.
вх. антре
7.83кв.м.
WC
1.69кв.м.
дрешник
капандура:5.96м.
капандура:9.02м.
1097
1005
670
665
690
847
807
1105
2804
1296
1326
678
648
371
462