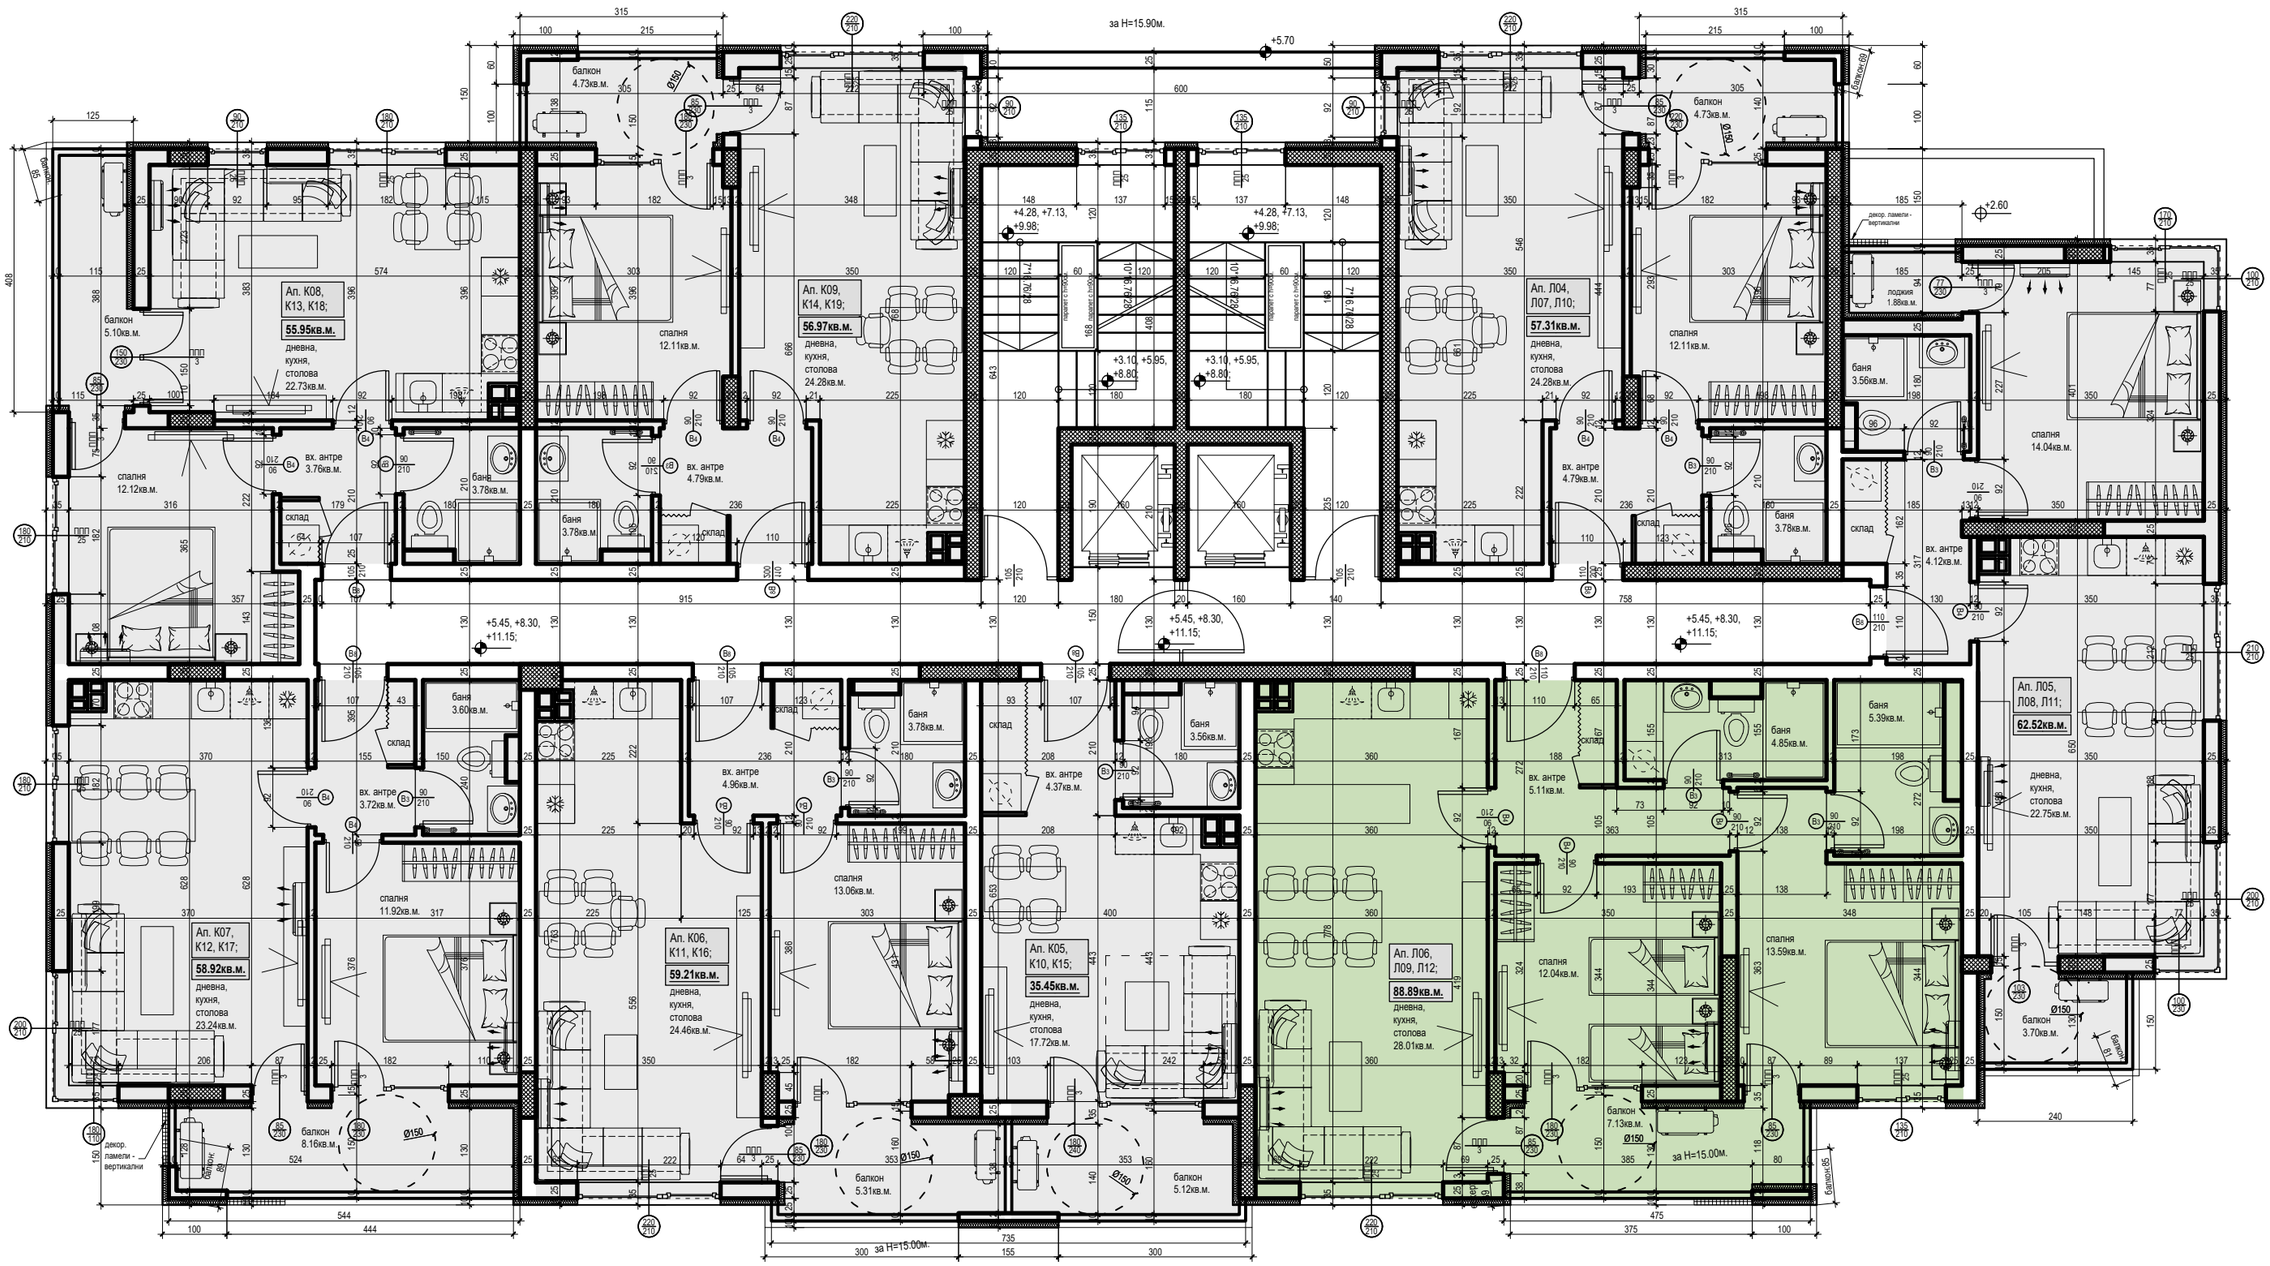

за H=15.90м.
+5.70
Ап. К08, К13, К18;
55.95кв.м.
дневна, кухня, столова 22.73кв.м.
балкон 5.10кв.м.
спалня 12.11кв.м.
спалня 12.11кв.м.
баня 3.78кв.м.
вх. антре 3.76кв.м.
вх. антре 4.79кв.м.
склад
Ап. К09, К14, К19;
56.97кв.м.
дневна, кухня, столова 24.28кв.м.
+4.28, +7.13, +9.98;
+3.10, +5.95, +8.80;
+5.45, +8.30, +11.15;
Ап. Л04, Л07, Л10;
57.31кв.м.
дневна, кухня, столова 24.28кв.м.
балкон 4.73кв.м.
спалня 12.11кв.м.
баня 3.56кв.м.
вх. антре 4.79кв.м.
баня 3.78кв.м.
склад
декор. ламели - вертикални
+2.60
лоджия 1.88кв.м.
спалня 14.04кв.м.
вх. антре 4.12кв.м.
Ап. Л05, Л08, Л11;
62.52кв.м.
дневна, кухня, столова 22.75кв.м.
баня 5.39кв.м.
баня 4.85кв.м.
Ап. К07, К12, К17;
58.92кв.м.
дневна, кухня, столова 23.24кв.м.
спалня 11.92кв.м.
баня 3.60кв.м.
вх. антре 3.72кв.м.
склад
балкон 8.16кв.м.
Ø150
декор. ламели - вертикални
Ап. К06, К11, К16;
59.21кв.м.
дневна, кухня, столова 24.46кв.м.
спалня 13.06кв.м.
вх. антре 4.96кв.м.
баня 3.78кв.м.
склад
балкон 5.31кв.м.
Ап. К05, К10, К15;
35.45кв.м.
дневна, кухня, столова 17.72кв.м.
вх. антре 4.37кв.м.
баня 3.56кв.м.
балкон 5.12кв.м.
за H=15.00м.
Ап. Л06, Л09, Л12;
88.89кв.м.
дневна, кухня, столова 28.01кв.м.
спалня 12.04кв.м.
вх. антре 5.11кв.м.
баня 4.85кв.м.
спалня 13.59кв.м.
балкон 7.13кв.м.
Ø150
за H=15.00м.
балкон 3.70кв.м.
Ø150