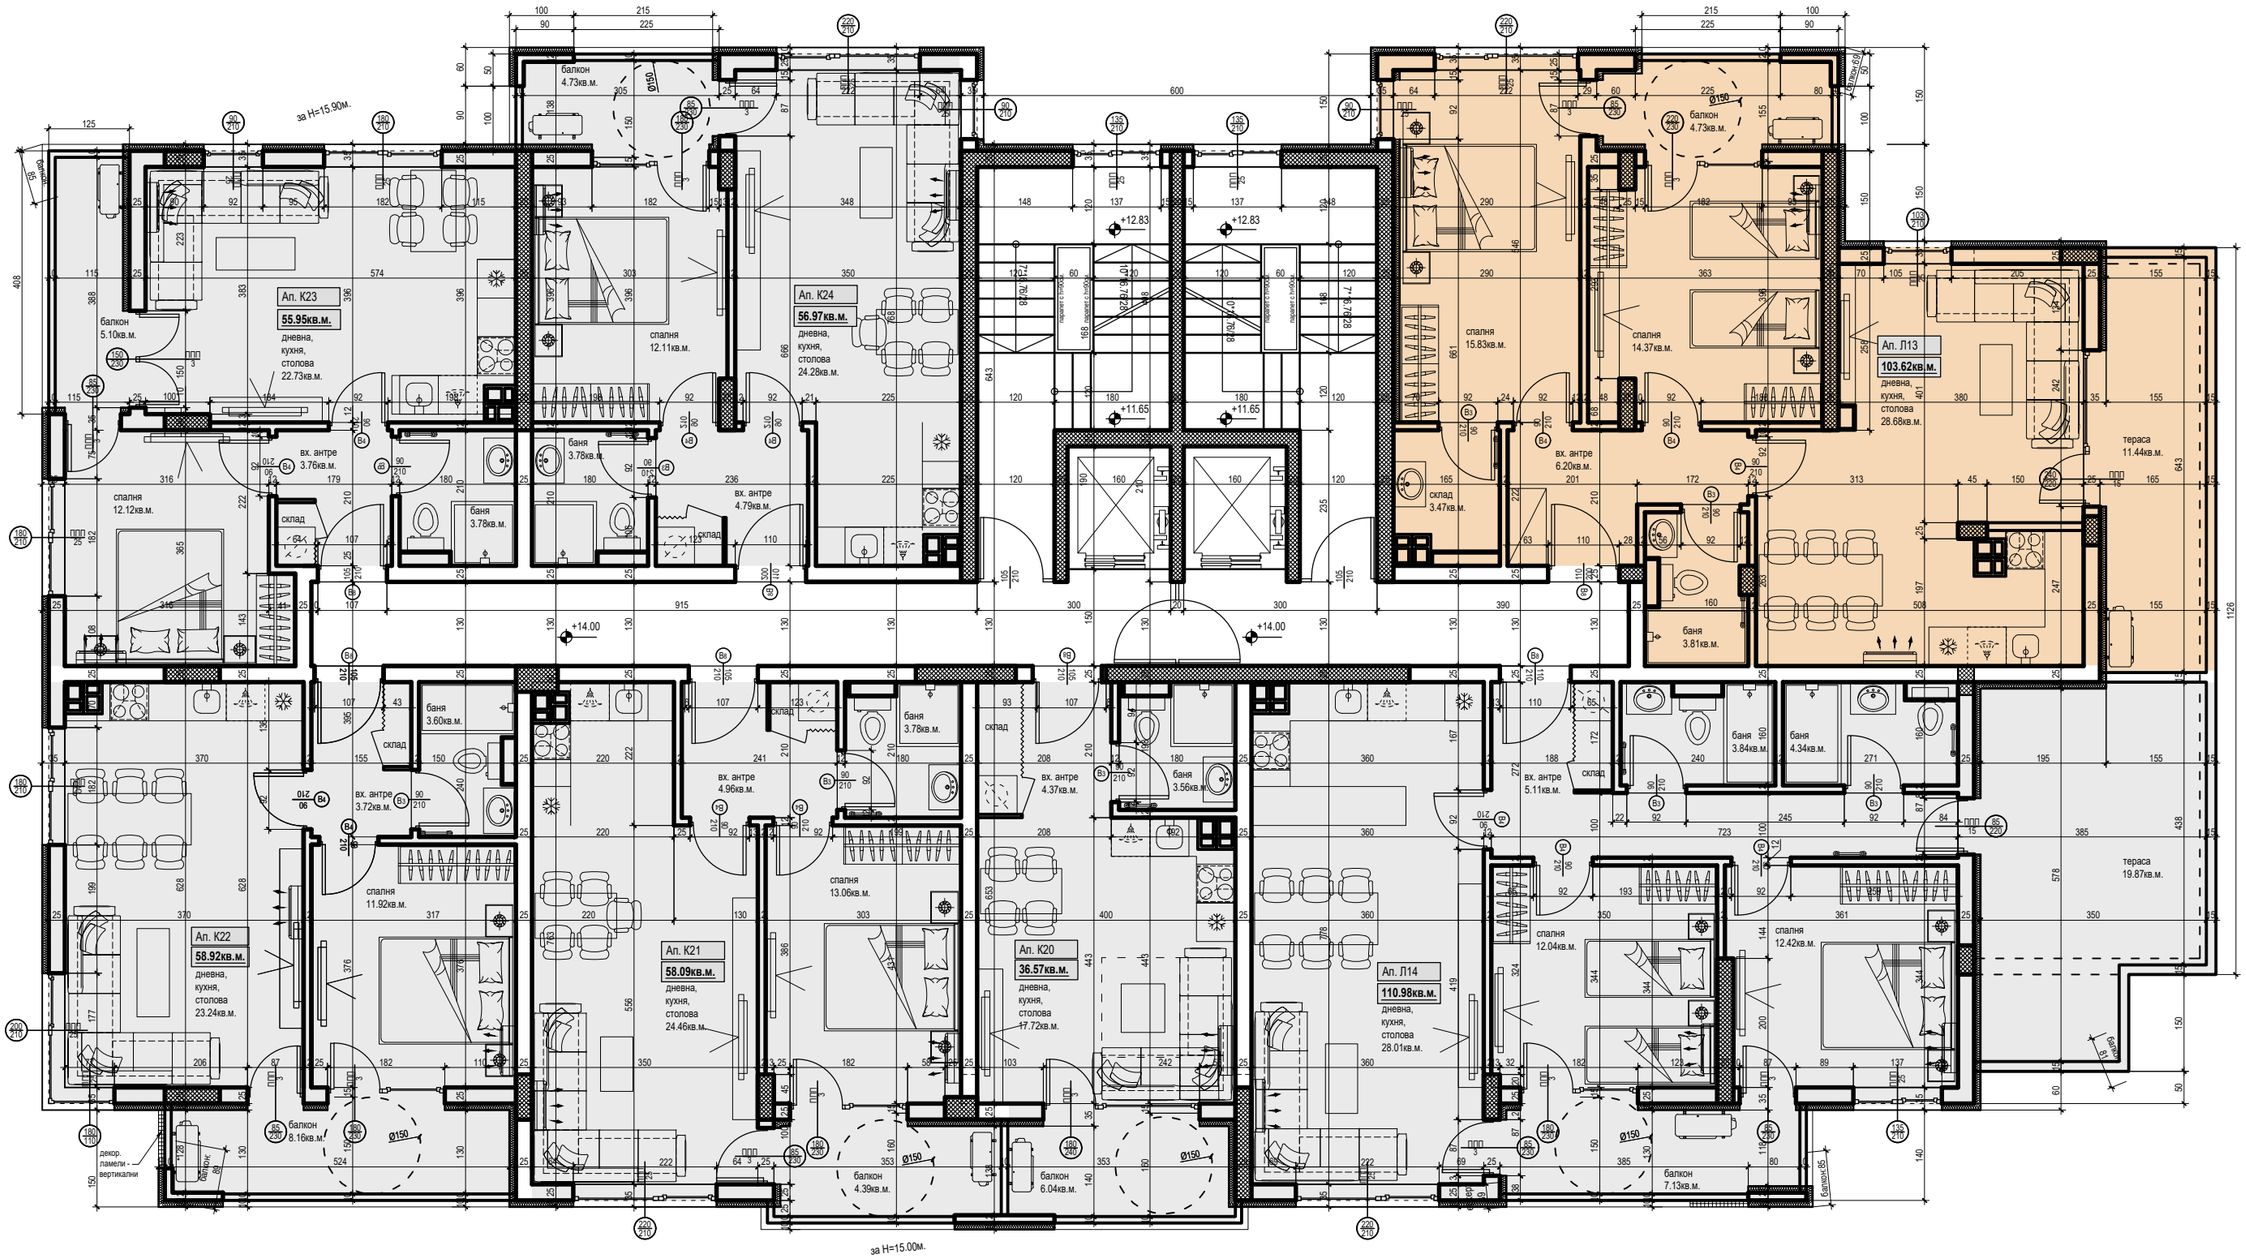

за H=15.90м.
Ап. К23
55.95кв.м.
дневна, кухня, столова 22.73кв.м.
балкон 5.10кв.м.
спалня 12.12кв.м.
вх. антре 3.76кв.м.
склад
баня 3.78кв.м.
спалня 12.11кв.м.
баня 3.78кв.м.
Ап. К24
56.97кв.м.
дневна, кухня, столова 24.28кв.м.
вх. антре 4.79кв.м.
склад
балкон 4.73кв.м.
+12.83
+11.65
+14.00
спалня 15.83кв.м.
спалня 14.37кв.м.
вх. антре 6.20кв.м.
склад 3.47кв.м.
Ап. Л13
103.62кв.м.
дневна, кухня, столова 28.68кв.м.
тераса 11.44кв.м.
баня 3.81кв.м.
баня 3.60кв.м.
склад
баня 3.78кв.м.
склад
баня 3.56кв.м.
баня 3.84кв.м.
баня 4.34кв.м.
вх. антре 3.72кв.м.
вх. антре 4.96кв.м.
вх. антре 4.37кв.м.
вх. антре 5.11кв.м.
спалня 11.92кв.м.
спалня 13.06кв.м.
спалня 12.04кв.м.
спалня 12.42кв.м.
Ап. К22
58.92кв.м.
дневна, кухня, столова 23.24кв.м.
Ап. К21
58.09кв.м.
дневна, кухня, столова 24.46кв.м.
Ап. К20
36.57кв.м.
дневна, кухня, столова 17.72кв.м.
Ап. Л14
110.98кв.м.
дневна, кухня, столова 28.01кв.м.
тераса 19.87кв.м.
балкон 8.16кв.м.
балкон 4.39кв.м.
балкон 6.04кв.м.
балкон 7.13кв.м.
декор. ламели - вертикални
за H=15.00м.