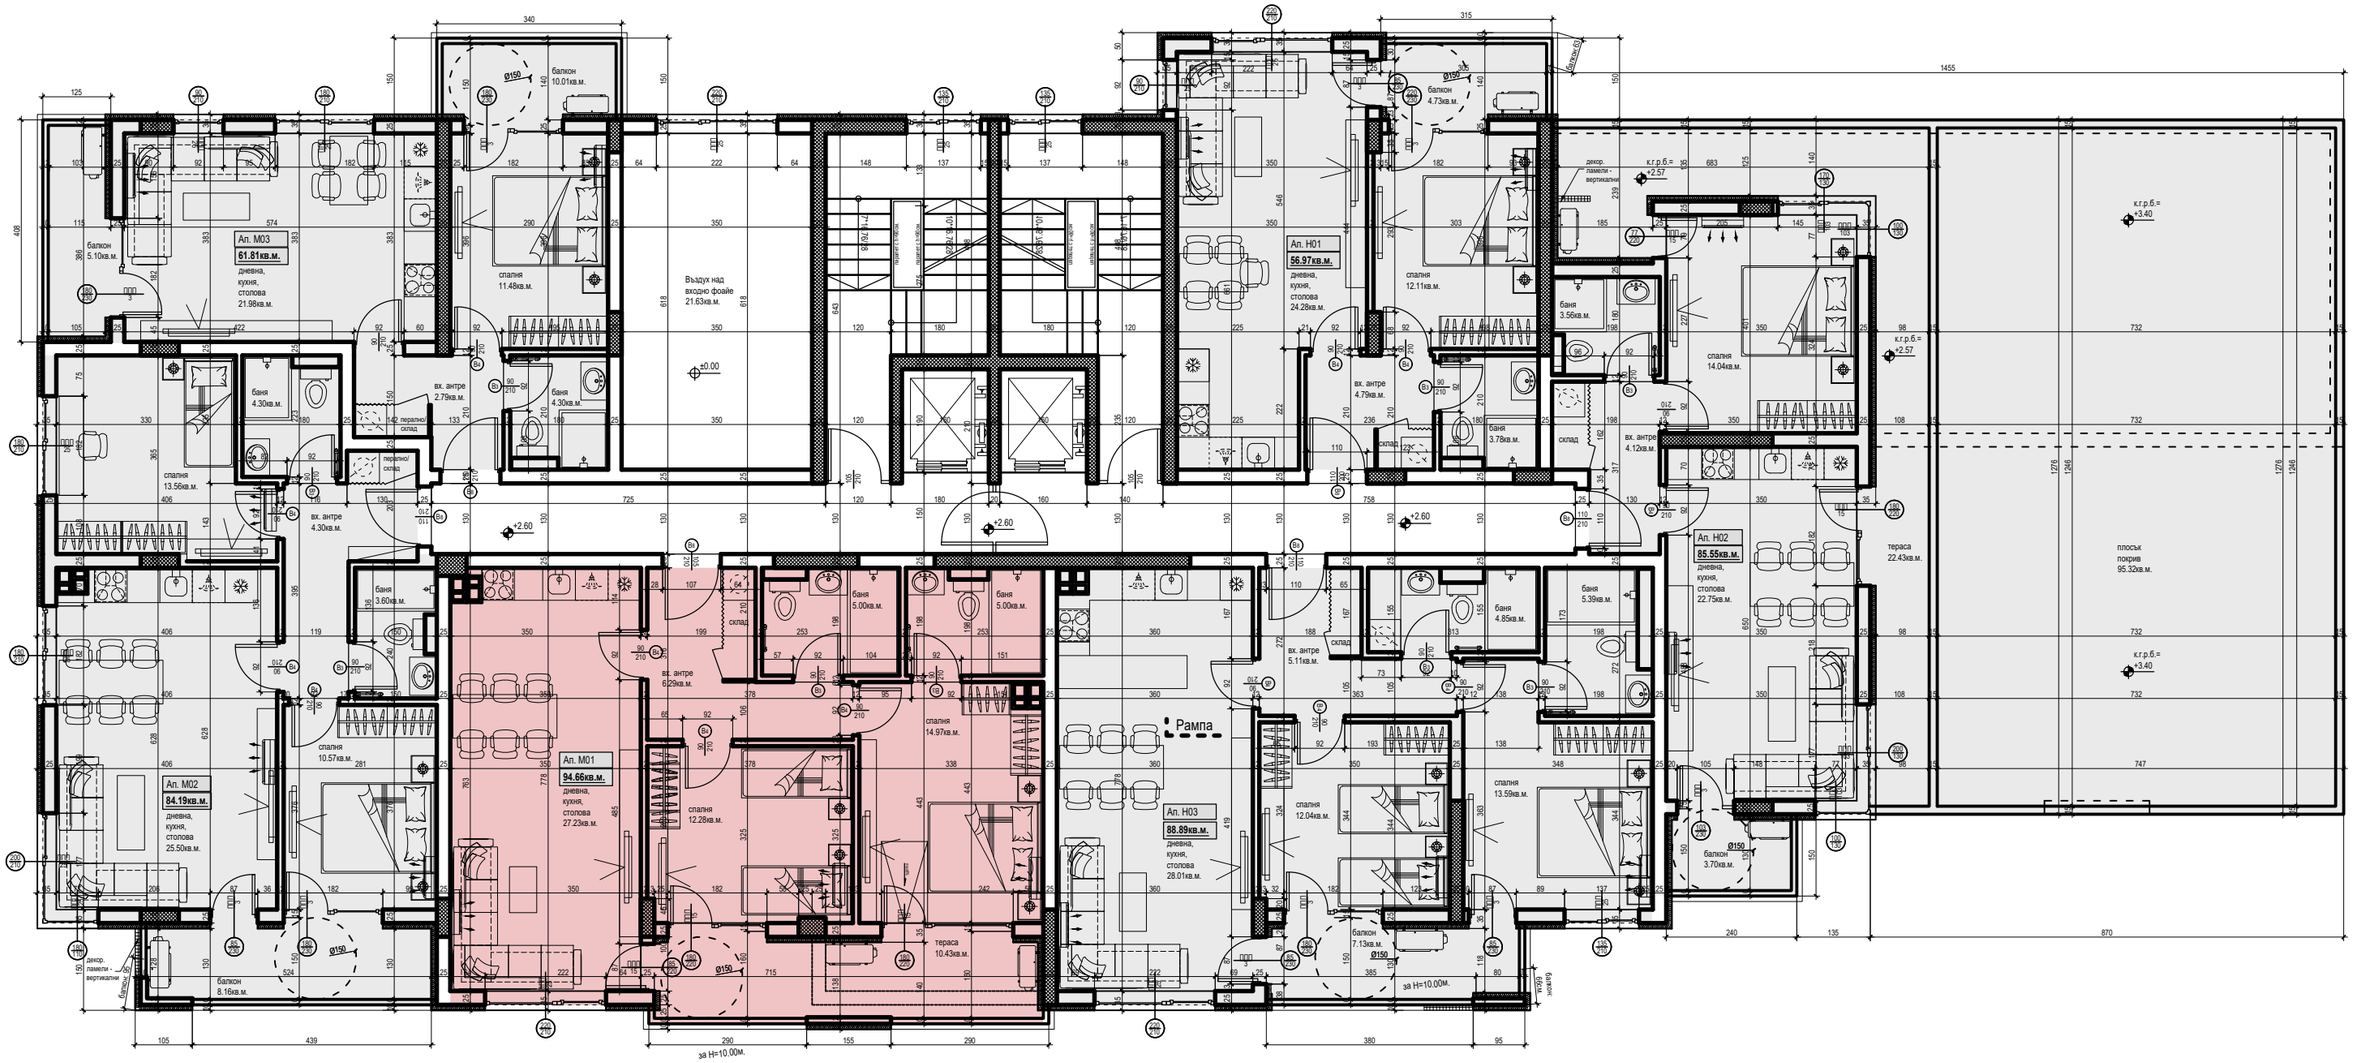

Ап. М03
61.81кв.м.
дневна, кухня, столова
21.98кв.м.
балкон 5.10кв.м.
спалня 13.56кв.м.
баня 4.30кв.м.
вх. антре 4.30кв.м.
перално/ склад
вх. антре 2.79кв.м.
спалня 11.48кв.м.
баня 4.30кв.м.
балкон 10.01кв.м.
Въздух над входно фоайе 21.63кв.м.
±0.00
Ап. Н01
56.97кв.м.
дневна, кухня, столова
24.28кв.м.
спалня 12.11кв.м.
баня 3.78кв.м.
вх. антре 4.79кв.м.
склад
балкон 4.73кв.м.
баня 3.56кв.м.
спалня 14.04кв.м.
вх. антре 4.12кв.м.
к.г.р.б.= +2.57
к.г.р.б.= +3.40
Ап. Н02
85.55кв.м.
дневна, кухня, столова
22.75кв.м.
тераса 22.43кв.м.
плоськ покрив 95.32кв.м.
балкон 3.70кв.м.
Ø150
Ап. М02
84.19кв.м.
дневна, кухня, столова
25.50кв.м.
спалня 10.57кв.м.
баня 3.60кв.м.
вх. антре 4.30кв.м.
балкон 8.16кв.м.
Ап. М01
94.66кв.м.
дневна, кухня, столова
27.23кв.м.
спалня 12.28кв.м.
вх. антре 6.29кв.м.
баня 5.00кв.м.
баня 5.00кв.м.
спалня 14.97кв.м.
тераса 10.43кв.м.
за Н=10.00м.
Рампа
Ап. Н03
88.89кв.м.
дневна, кухня, столова
28.01кв.м.
спалня 12.04кв.м.
вх. антре 5.11кв.м.
баня 4.85кв.м.
баня 5.39кв.м.
спалня 13.59кв.м.
балкон 7.13кв.м.
за Н=10.00м.
+2.60