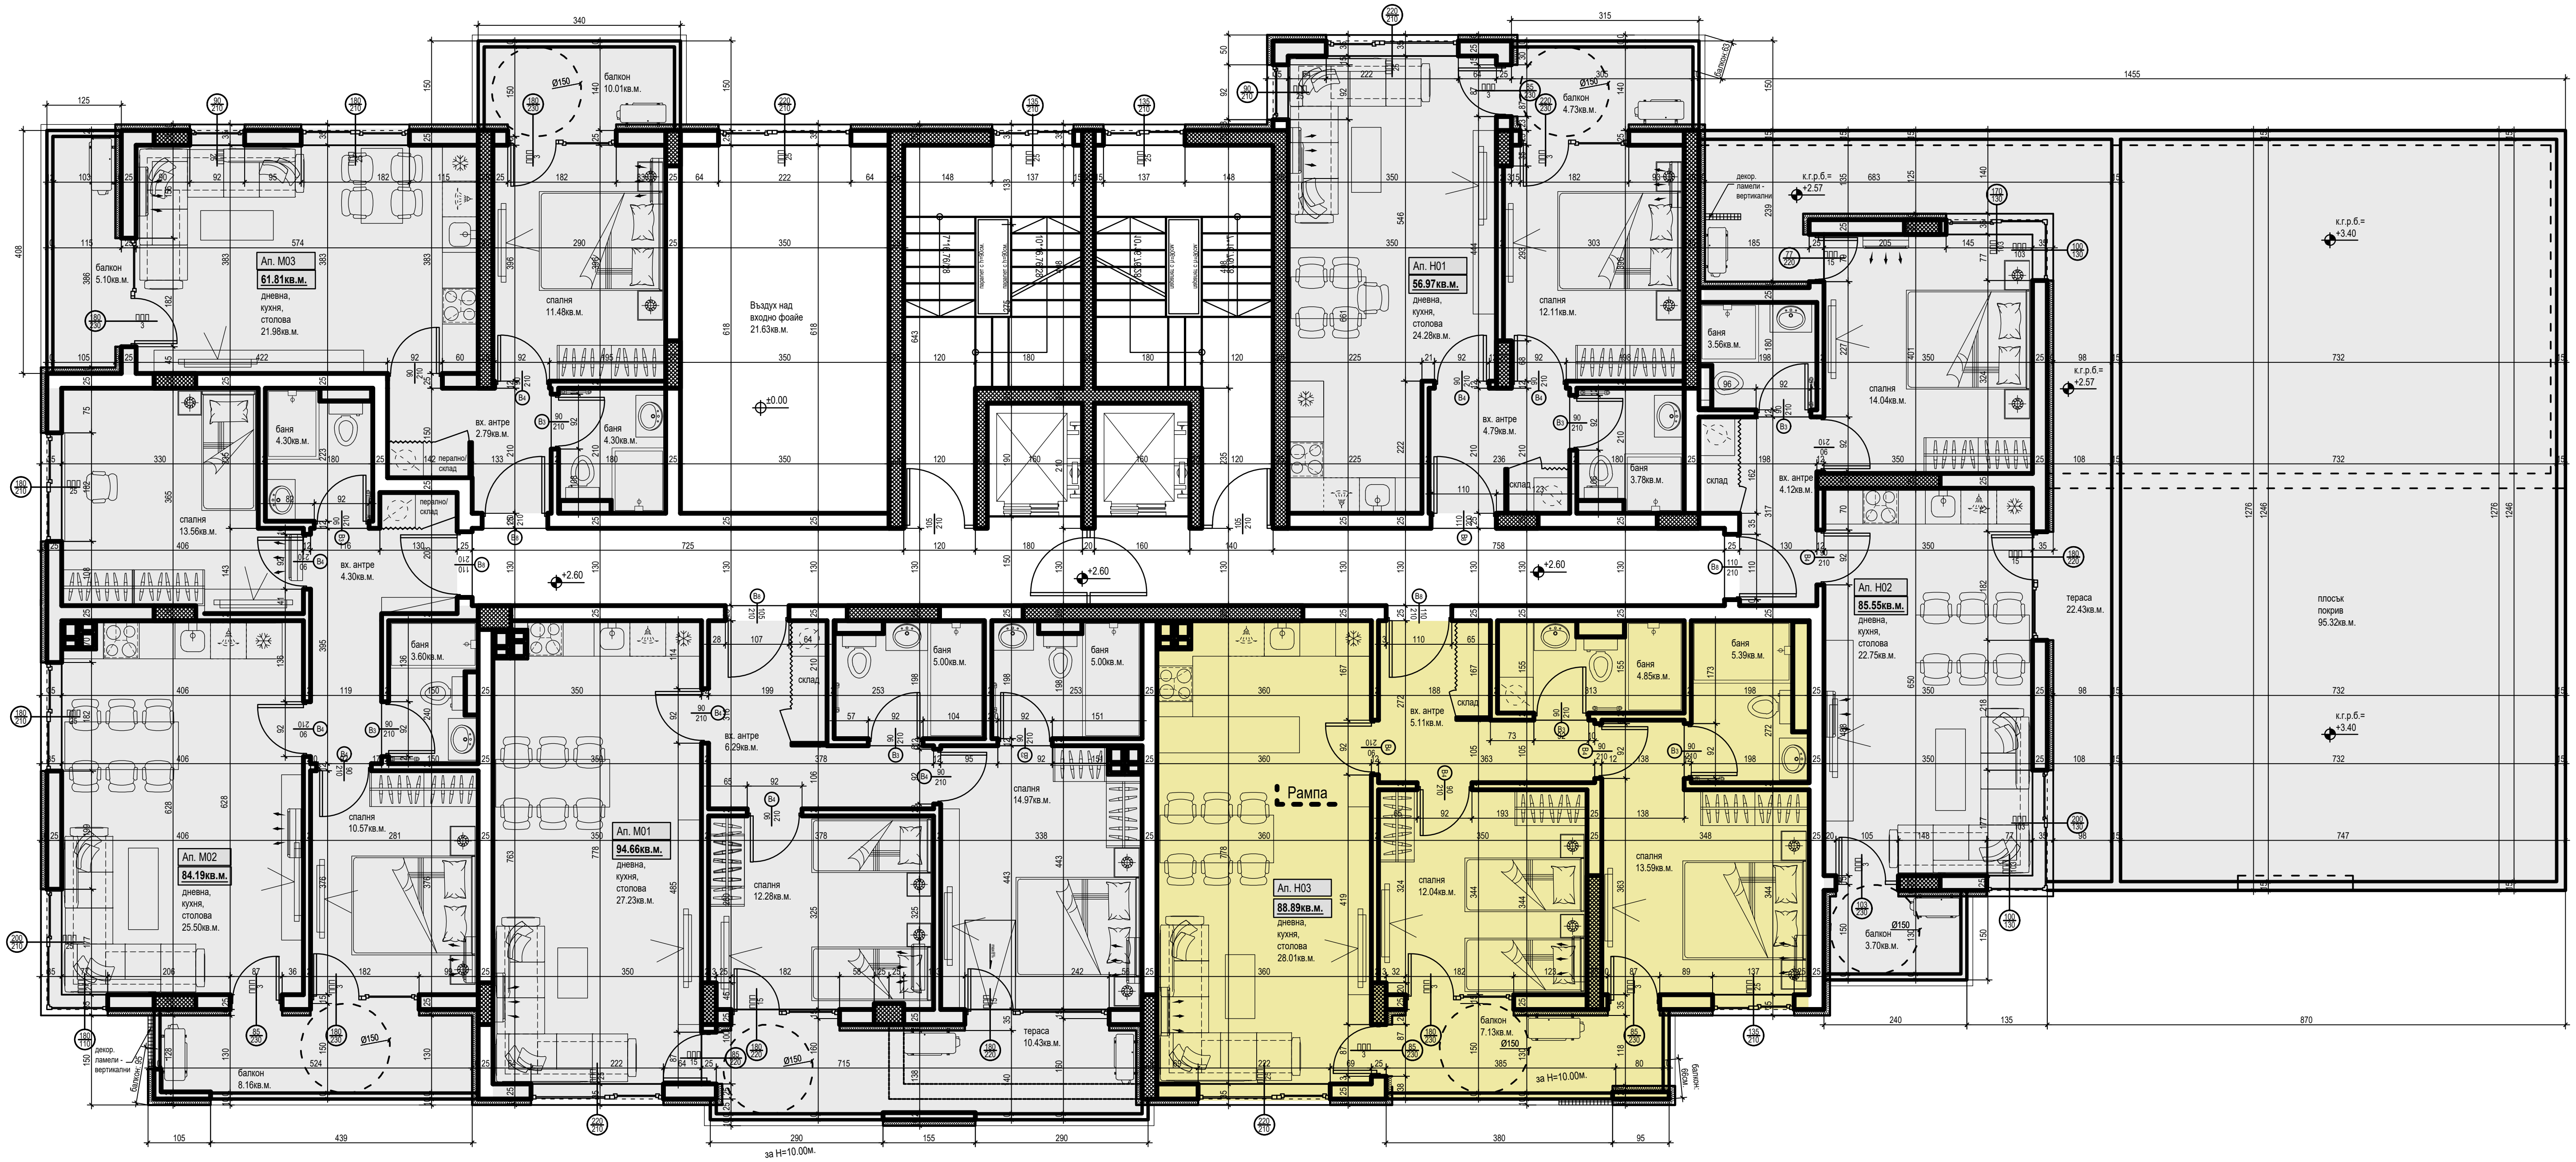

Ап. М03
61.81кв.м.
дневна, кухня, столова 21.98кв.м.
балкон 5.10кв.м.
балкон 10.01кв.м.
спалня 11.48кв.м.
Въздух над входно фойе 21.63кв.м.
баня 4.30кв.м.
вх. антре 2.79кв.м.
спалня 13.56кв.м.
вх. антре 4.30кв.м.
баня 3.60кв.м.
Ап. М02
84.19кв.м.
дневна, кухня, столова 25.50кв.м.
спалня 10.57кв.м.
балкон 8.16кв.м.
Ап. М01
94.66кв.м.
дневна, кухня, столова 27.23кв.м.
вх. антре 6.29кв.м.
спалня 12.28кв.м.
баня 5.00кв.м.
баня 5.00кв.м.
спалня 14.97кв.м.
тераса 10.43кв.м.
за Н=10.00м.
Ап. Н01
56.97кв.м.
дневна, кухня, столова 24.28кв.м.
балкон 4.73кв.м.
спалня 12.11кв.м.
вх. антре 4.79кв.м.
баня 3.78кв.м.
баня 3.56кв.м.
спалня 14.04кв.м.
вх. антре 4.12кв.м.
Ап. Н02
85.55кв.м.
дневна, кухня, столова 22.75кв.м.
тераса 22.43кв.м.
балкон 3.70кв.м.
плосък покрив 95.32кв.м.
к.г.р.б.= +3.40
к.г.р.б.= +2.57
Ап. Н03
88.89кв.м.
дневна, кухня, столова 28.01кв.м.
Рампа
вх. антре 5.11кв.м.
баня 4.85кв.м.
баня 5.39кв.м.
спалня 12.04кв.м.
спалня 13.59кв.м.
балкон 7.13кв.м.
за Н=10.00м.
+2.60
±0.00