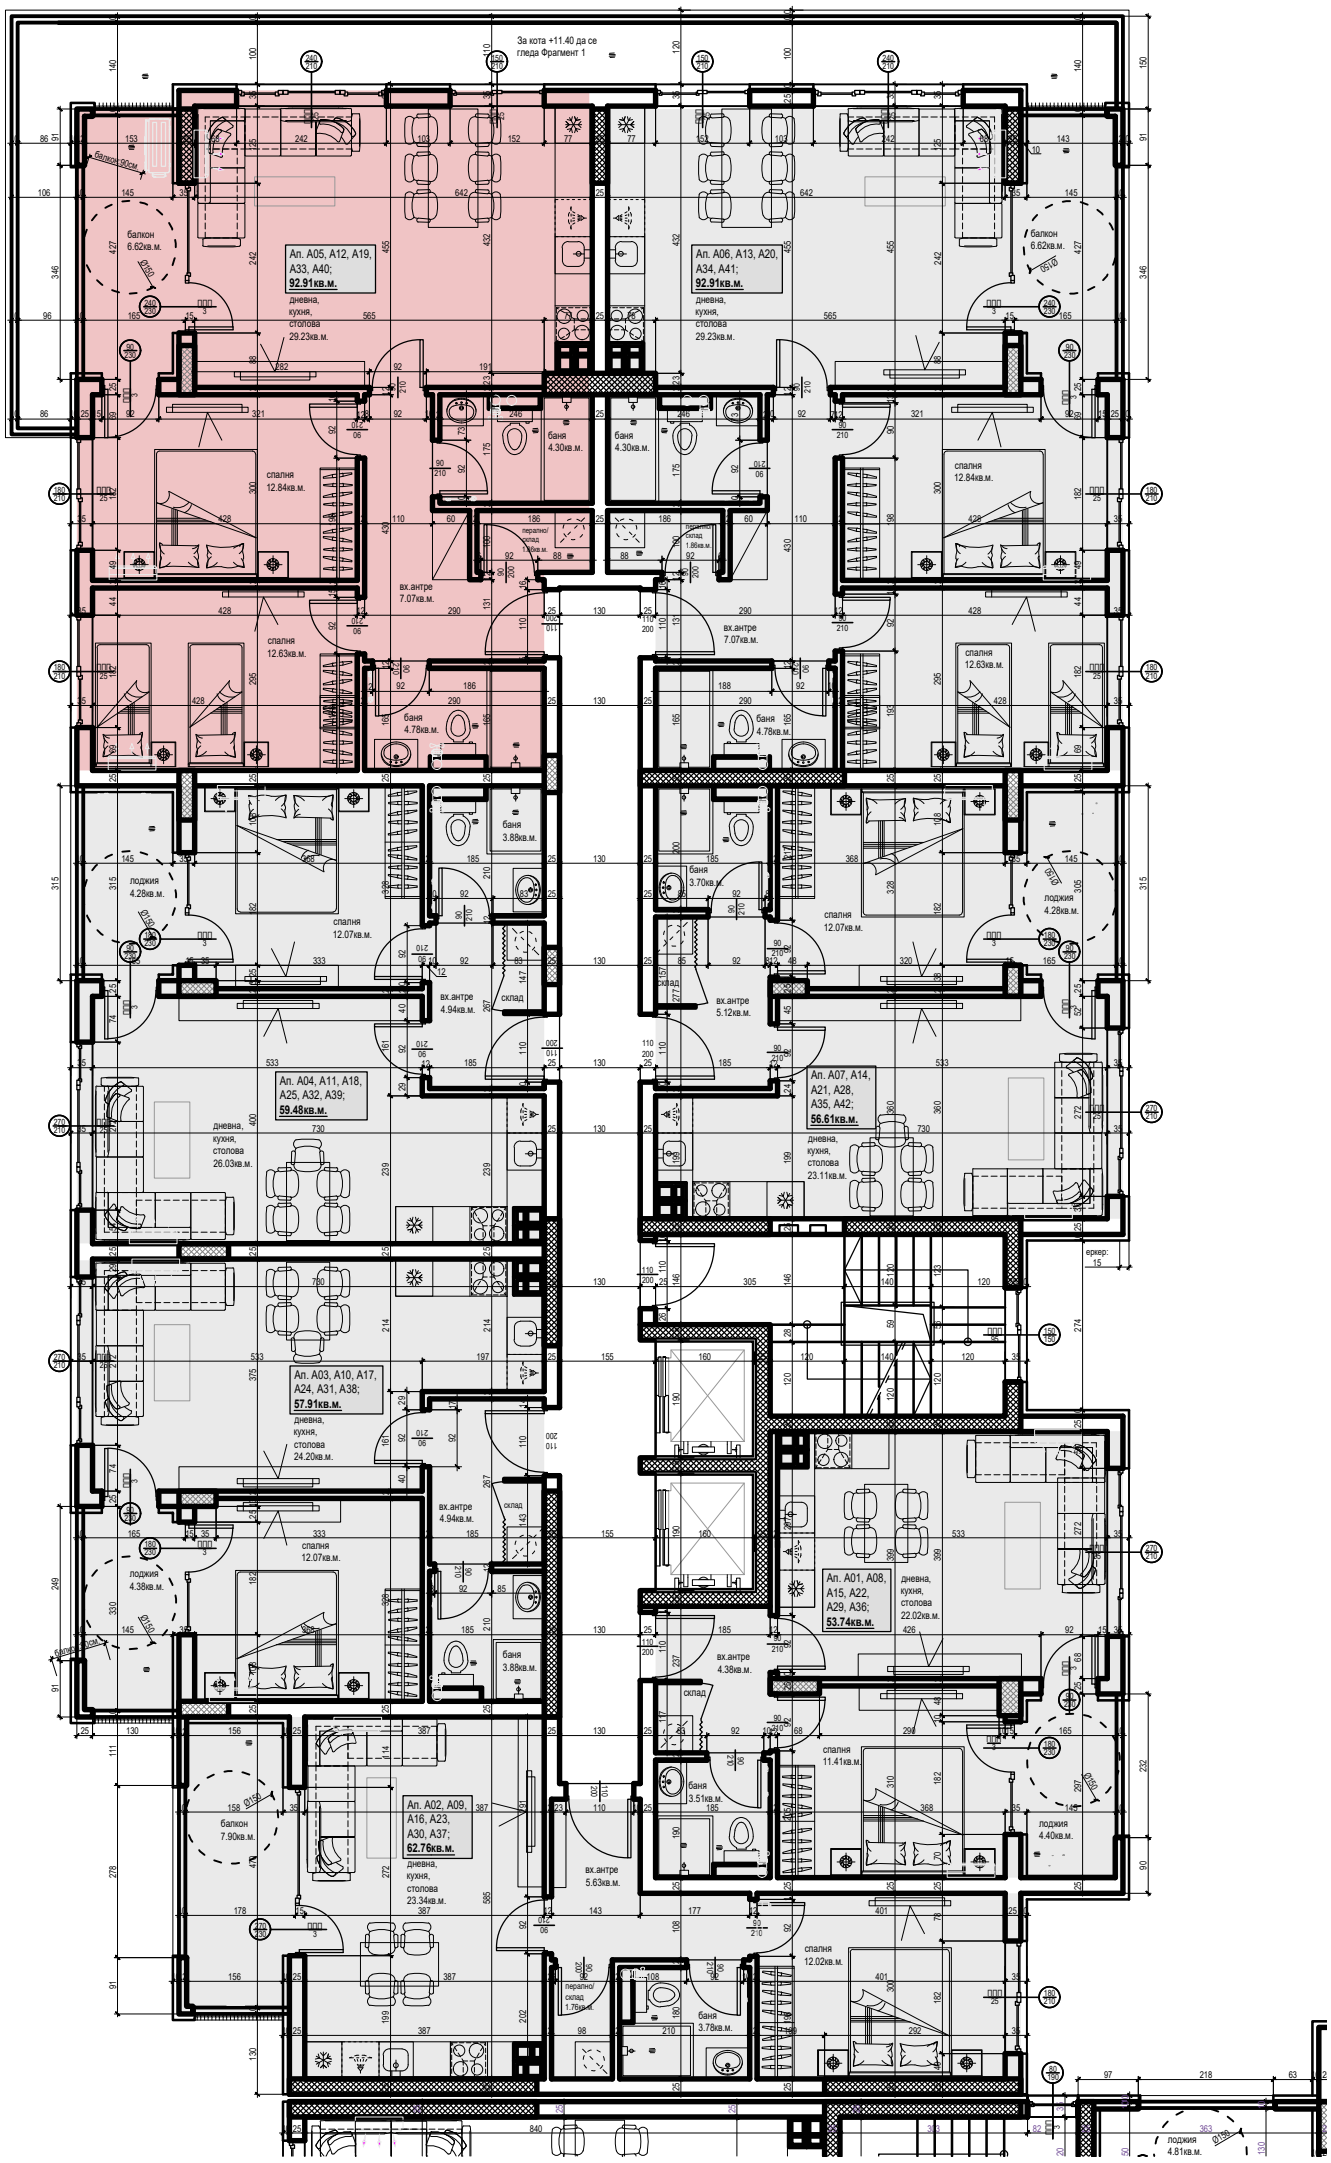

За кота +11.40 да се гледа Фрагмент 1
Ап. А05, А12, А19, А33, А40; 92.91кв.м.
дневна, кухня, столова 29.23кв.м.
Ап. А06, А13, А20, А34, А41; 92.91кв.м.
дневна, кухня, столова 29.23кв.м.
балкон 6.62кв.м.
балкон 6.62кв.м.
Балкон 200см
спалня 12.84кв.м.
спалня 12.84кв.м.
спалня 12.63кв.м.
спалня 12.63кв.м.
баня 4.30кв.м.
баня 4.30кв.м.
баня 4.78кв.м.
баня 4.78кв.м.
баня 3.88кв.м.
баня 3.70кв.м.
баня 3.51кв.м.
баня 3.78кв.м.
вх.антре 7.07кв.м.
вх.антре 7.07кв.м.
перално/склад 1.86кв.м.
перално/склад 1.76кв.м.
лоджия 4.28кв.м.
лоджия 4.28кв.м.
лоджия 4.38кв.м.
лоджия 4.40кв.м.
лоджия 4.81кв.м.
спалня 12.07кв.м.
спалня 12.07кв.м.
спалня 11.41кв.м.
спалня 12.02кв.м.
вх.антре 4.94кв.м.
вх.антре 5.12кв.м.
вх.антре 4.38кв.м.
вх.антре 5.63кв.м.
склад
Ап. А04, А11, А18, А25, А32, А39; 59.48кв.м.
дневна, кухня, столова 26.03кв.м.
Ап. А07, А14, А21, А28, А35, А42; 56.61кв.м.
дневна, кухня, столова 23.11кв.м.
Ап. А03, А10, А17, А24, А31, А38; 57.91кв.м.
дневна, кухня, столова 24.20кв.м.
Ап. А02, А09, А16, А23, А30, А37; 62.76кв.м.
дневна, кухня, столова 23.34кв.м.
Ап. А01, А08, А15, А22, А29, А36; 53.74кв.м.
дневна, кухня, столова 22.02кв.м.
балкон 7.90кв.м.
еркер: 15